


PARTER  
189,55 m<sup>2</sup>



**U/A/0/01**

01 LOKAL USŁUGOWY


189,55 m<sup>2</sup>

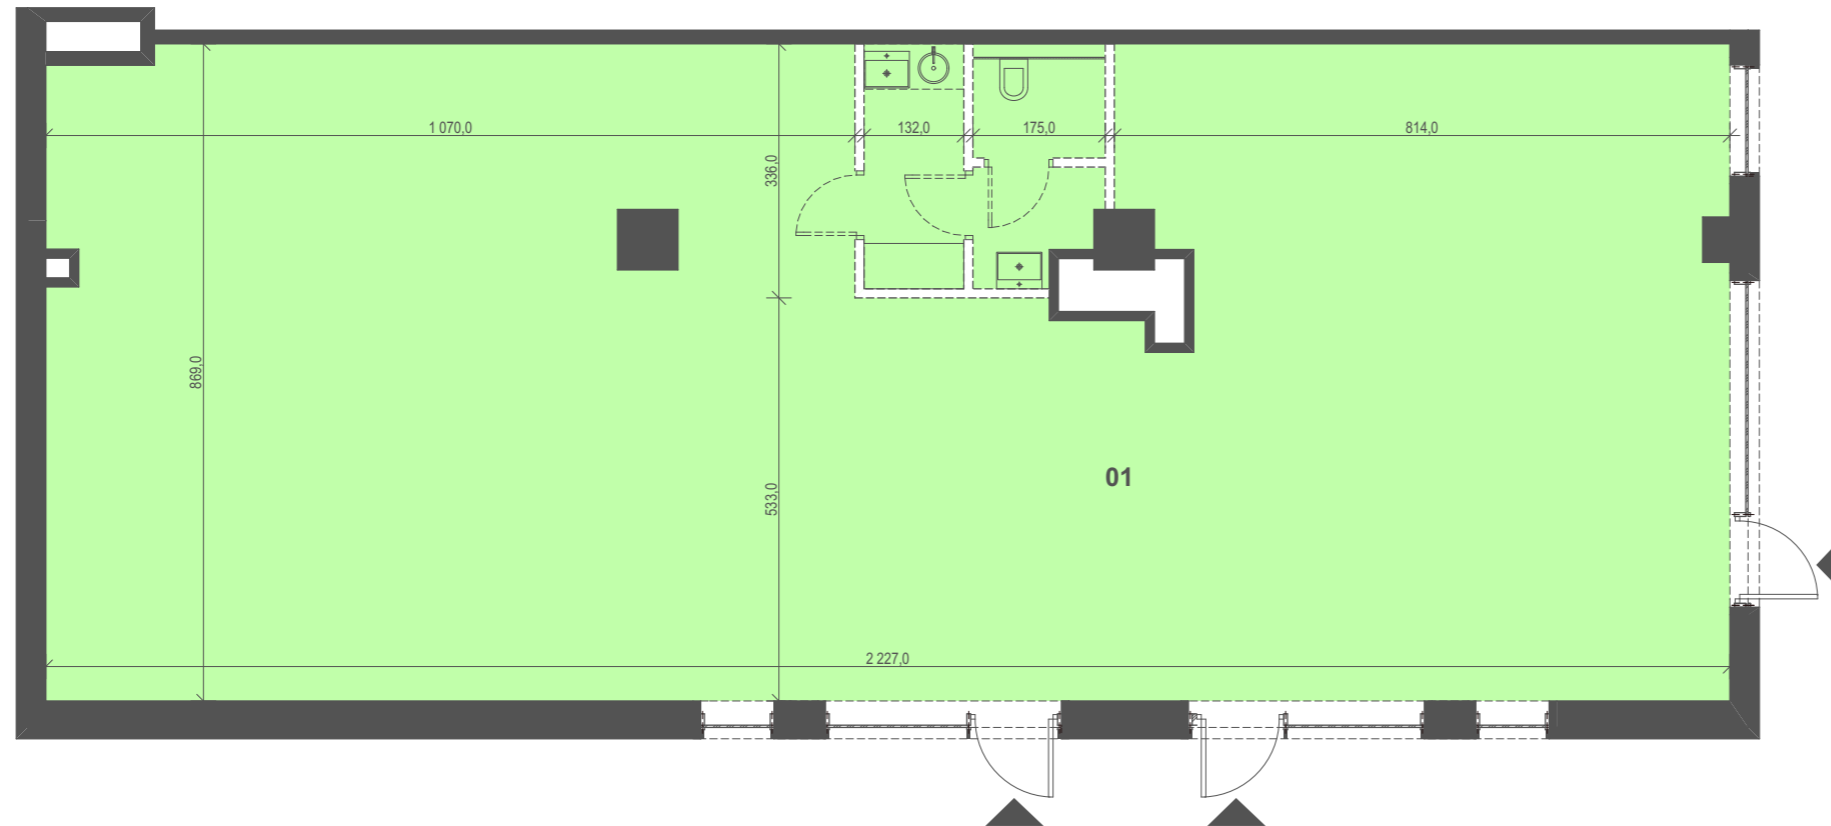

**RAZEM**

**189,55 m<sup>2</sup>**

ZESPÓŁ ZABUDOWY MIESZKALNO-USŁUGOWEJ Z FUNKCJĄ BIUROWĄ WRAZ Z PARKINGIEM PODZIEMNYM NA TERENIE DZIAŁKI NR 18/2, 14, 15/2 I 17 PRZY ULICY BULGARSKIEJ 59/61 W POZNANIU

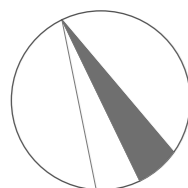

SKALA 1:100



adres inwestycji:

ul. Bułgarska 59/61, Poznań  
www.bulgarska59.pl

sprzedaż mieszkań prowadzi:

EQUAL CAPITAL S.A.  
ul. Bułgarska 59, 60-320 Poznań  
e-mail: biuro@bulgarska59.pl

tel.: +48 537 537 059  
tel.: +48 785 806 216  
tel.: +48 783 939 585

