

PARTER
159,25 m²

BULGARSKA 59



U/A/0/02

01 LOKAL USŁUGOWY

159,25 m²

RAZEM

159,25 m²

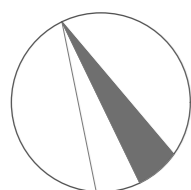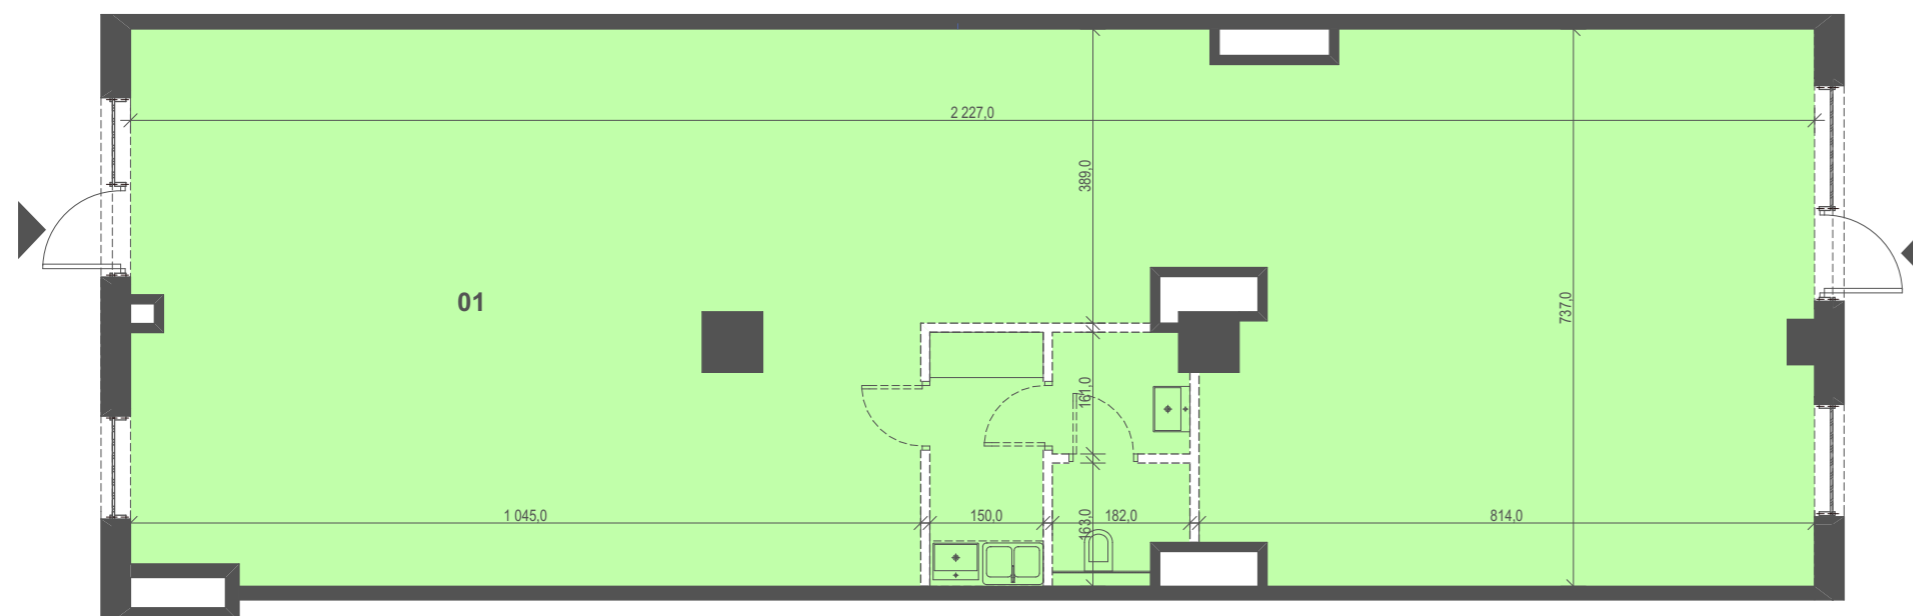

SKALA 1:100




adres inwestycji:

ul. Bułgarska 59/61, Poznań
www.bulgarska59.pl

sprzedaż mieszkań prowadzi:

EQUAL CAPITAL S.A.
ul. Bułgarska 59, 60-320 Poznań
e-mail: biuro@bulgarska59.pl

tel.: +48 537 537 059
tel.: +48 785 806 216
tel.: +48 783 939 585

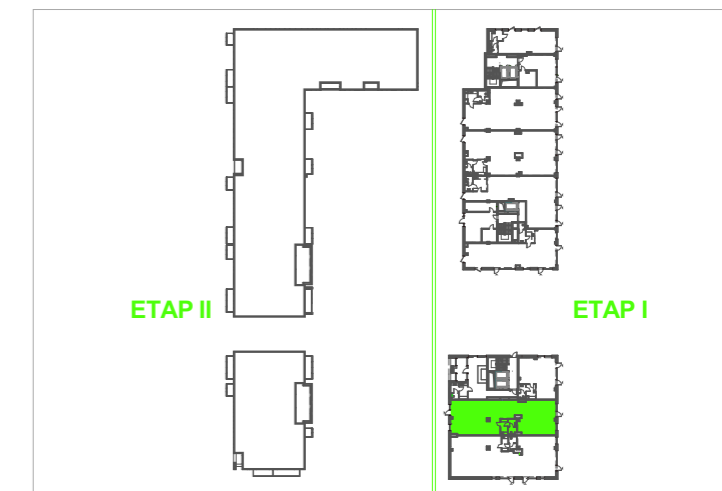

PRACOWNIA
ARCHITEKTONICZNA
Stępiński
EWY I STANISŁAWA
SIPŃSKICH
I PÓŁKAZO

SJM
APARTMENTS