

PARTER  
67,12 m<sup>2</sup>

BULGARSKA 59



U/A/0/03

01 LOKAL USŁUGOWY

67,12 m<sup>2</sup>

RAZEM

67,12 m<sup>2</sup>

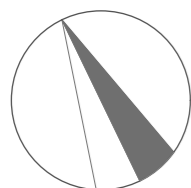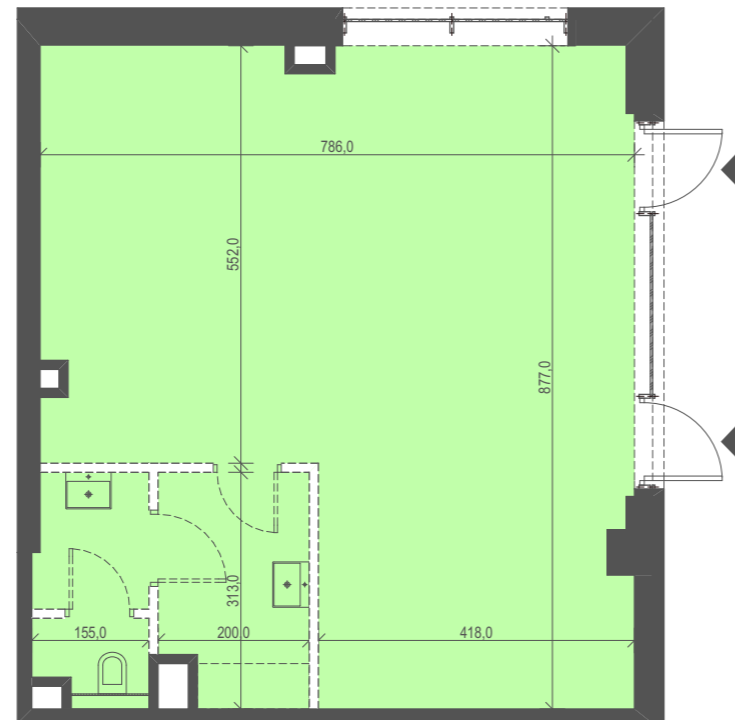

SKALA 1:100



adres inwestycji:

ul. Bułgarska 59/61, Poznań  
www.bulgarska59.pl

sprzedaż mieszkań prowadzi:

EQUAL CAPITAL S.A.  
ul. Bułgarska 59, 60-320 Poznań tel.: +48 537 537 059  
e-mail: biuro@bulgarska59.pl tel.: +48 785 806 216  
tel.: +48 783 939 585



ZESPÓŁ ZABUDOWY MIESZKALNO-USŁUGOWEJ Z FUNKCJĄ BIUROWĄ WRAZ Z PARKINGIEM PODZIEMNYM NA TERENIE DZIAŁKI NR 18/2, 14, 15/2 I 17 PRZY ULICY BULGARSKIEJ 59/61 W POZNANIU

