


PARTER  
126,58 m<sup>2</sup>

BULGARSKA 59

U/B1.1/0/01

01 LOKAL USŁUGOWY


126,58 m<sup>2</sup>

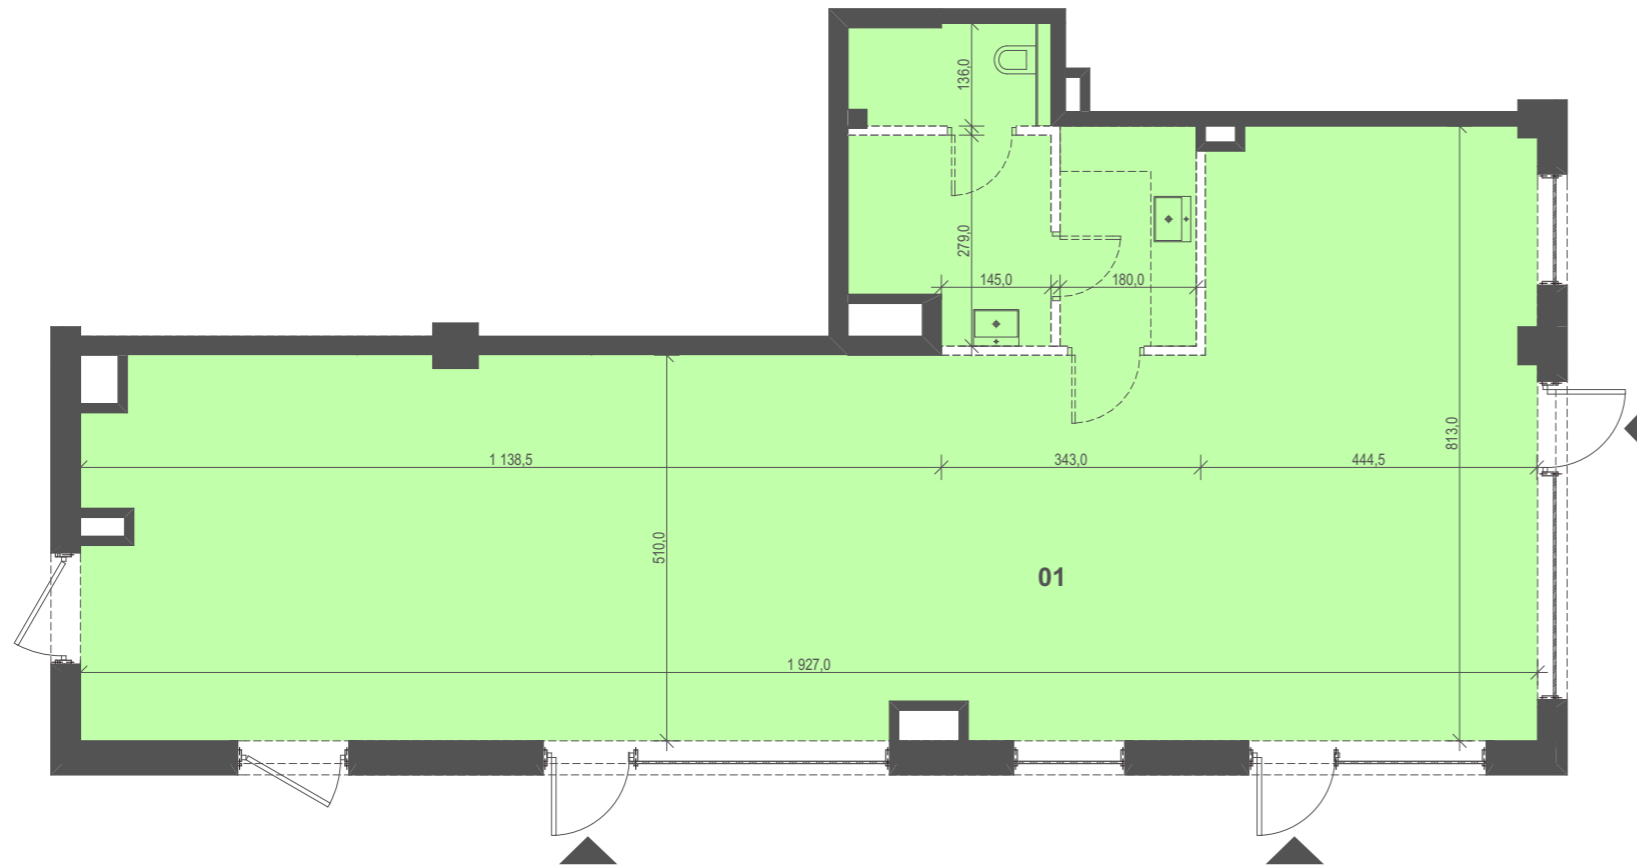


RAZEM

126,58 m<sup>2</sup>

ZESPÓŁ ZABUDOWY MIESZKALNO-USŁUGOWEJ Z FUNKCJĄ BIUROWĄ WRAZ Z PARKINGIEM PODZIEMNYM NA TERENIE DZIAŁKI NR 18/2, 14, 15/2 I 17 PRZY ULICY BULGARSKIEJ 59/61 W POZNANIU

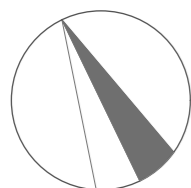

SKALA 1:100

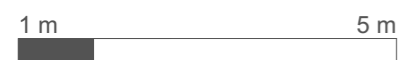

adres inwestycji:

ul. Bułgarska 59/61, Poznań  
www.bulgarska59.pl

sprzedaż mieszkań prowadzi:

EQUAL CAPITAL S.A.  
ul. Bułgarska 59, 60-320 Poznań  
e-mail: biuro@bulgarska59.pl

tel.: +48 537 537 059  
tel.: +48 785 806 216  
tel.: +48 783 939 585



PRACOWNIA  
ARCHITEKTONICZNA  
*Stępiński*  
EWY I STANISŁAWA  
SIPIŃSKICH  
I PÓLSKICH

SJM  
APARTMENTS