


PARTER
173,85 m²

BULGARSKA 59

U/B1.2/0/01

01 LOKAL USŁUGOWY


173,85 m²

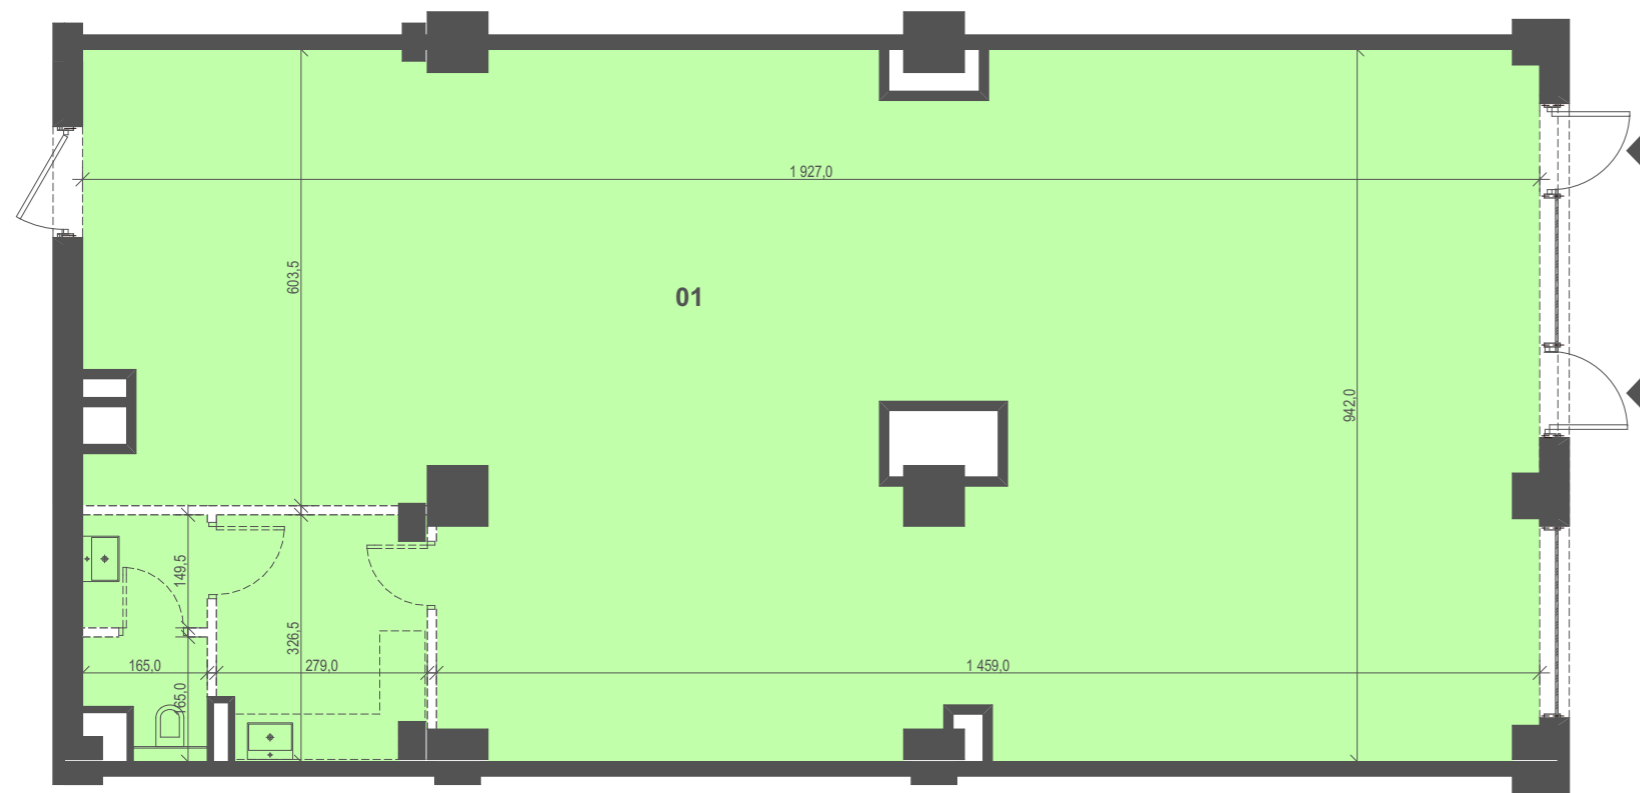

RAZEM

173,85 m²

ZESPÓŁ ZABUDOWY MIESZKALNO-USŁUGOWEJ Z FUNKCJĄ BIUROWĄ WRAZ Z PARKINGIEM PODZIEMNYM NA TERENIE DZIAŁKI NR 18/2, 14, 15/2 I 17 PRZY ULICY BULGARSKIEJ 59/61 W POZNANIU

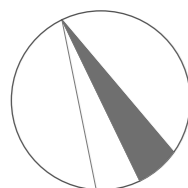

SKALA 1:100

1 m 5 m

adres inwestycji:

ul. Bułgarska 59/61, Poznań
www.bulgarska59.pl

sprzedaż mieszkań prowadzi:

EQUAL CAPITAL S.A.
ul. Bułgarska 59, 60-320 Poznań
e-mail: biuro@bulgarska59.pl

tel.: +48 537 537 059
tel.: +48 785 806 216
tel.: +48 783 939 585



PRACOWNIA
ARCHITEKTONICZNA
SIPINSKICH
EWY I STANISŁAWA
SIPINSKICH
POLSKA 200

SJM
APARTMENTS