


PARTER
67,24 m²

BUŁGARSKA 59

U/B1.2/0/03


01 LOKAL USŁUGOWY

67,24 m²

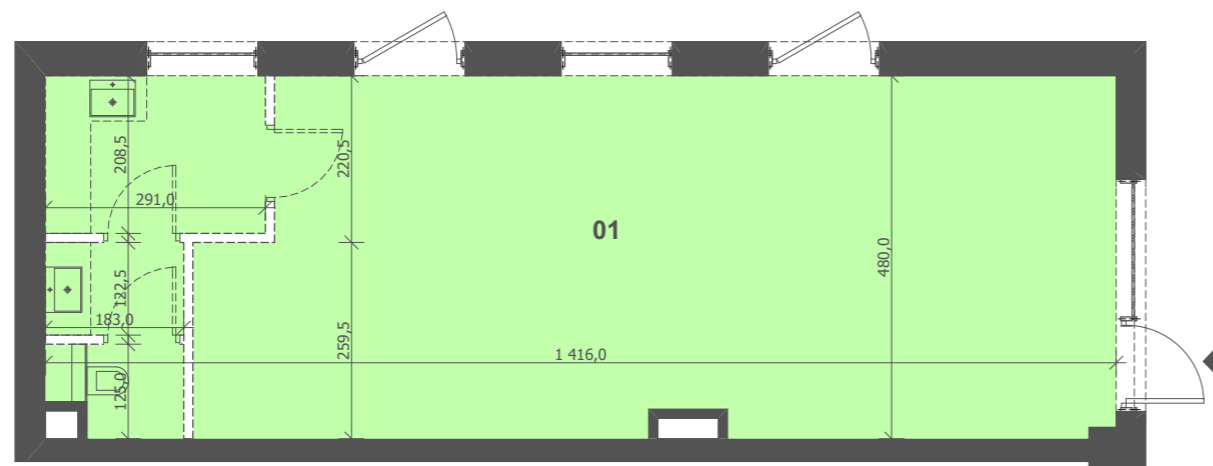

RAZEM

67,24 m²

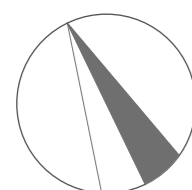

SKALA 1:100

1 m 5 m

adres inwestycji:

ul. Bułgarska 59/61, Poznań
www.bulgarska59.pl
bulgarska59@cfre.pl


sprzedaż mieszkań prowadzi:

Celka & Frąckowiak Sp.z o.o. Sp.k.
ul. Wojskowa 4, 60-792 Poznań
tel.: 61 662 44 42, 537 537 059



CELKA & FRĄCKOWIAK
REAL ESTATE

ZESPÓŁ ZABUDOWY MIESZKALNO-USŁUGOWEJ Z FUNKCJĄ BIUROWĄ WRAZ Z PARKINGIEM PODZIEMNYM NA TERENIE DZIAŁKI NR 18/2, 14, 15/2 I 17 PRZY ULICY BUŁGARSKIEJ 59/61 W POZNANIU

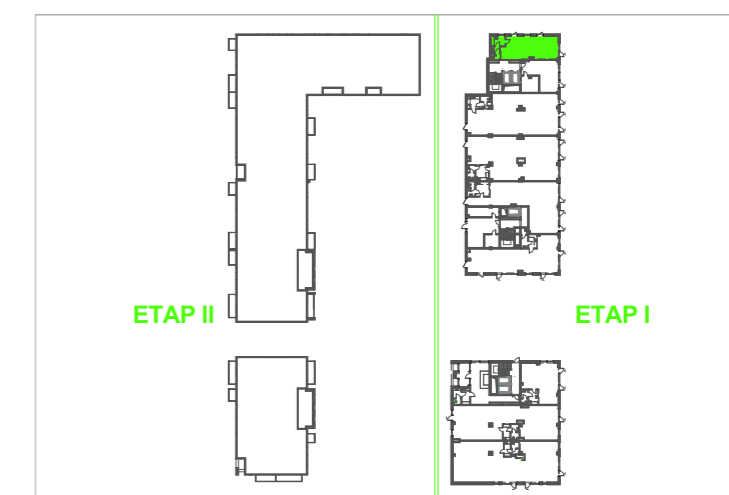

PRACOWNIA
ARCHITEKTONICZNA
SIPINSKICH
EWY I STANISŁAWA
SIPINSKICH
SP. Z O.O.

SJM
APARTMENTS