


PARTER  
134,19 m<sup>2</sup>

BUŁGARSKA 59

U/B1.1/0/02


01 LOKAL USŁUGOWY

134,19 m<sup>2</sup>

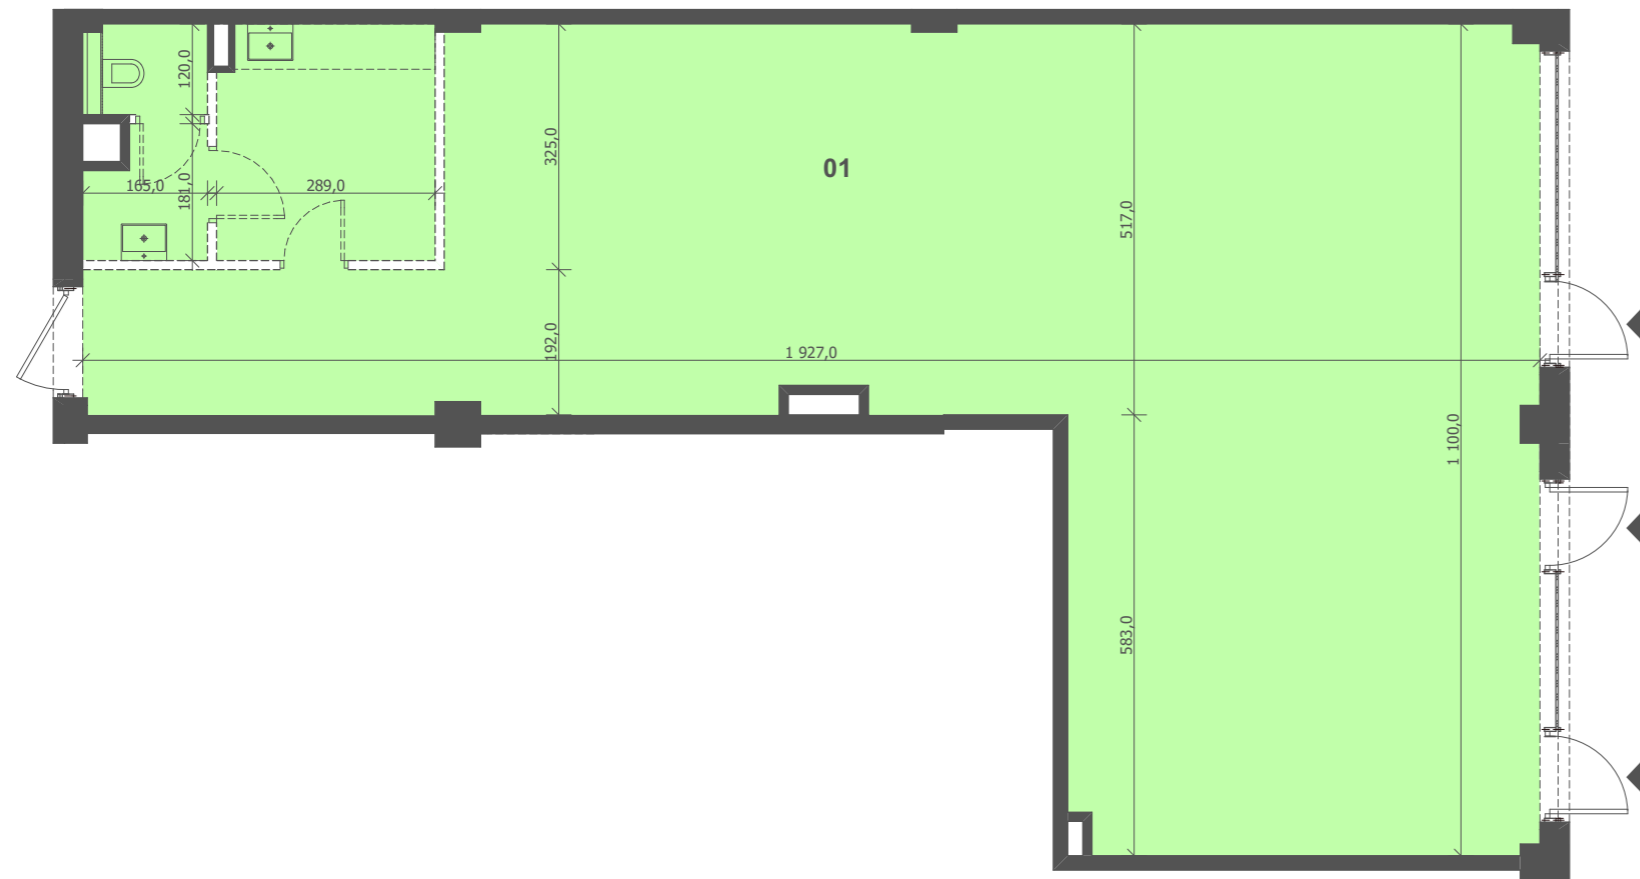

RAZEM

134,19 m<sup>2</sup>

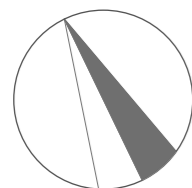

SKALA 1:100

1 m 5 m

adres inwestycji:

ul. Bułgarska 59/61, Poznań  
www.bulgarska59.pl  
bulgarska59@cfre.pl

sprzedaż mieszkań prowadzi:

Celka & Frąckowiak Sp.z o.o. Sp.k.  
ul. Wojskowa 4, 60-792 Poznań  
tel.: 61 662 44 42, 537 537 059



CELKA & FRĄCKOWIAK  
REAL ESTATE

ZESPÓŁ ZABUDOWY MIESZKALNO-USŁUGOWEJ Z FUNKCJĄ BIUROWĄ WRAZ Z PARKINGIEM PODZIEMNYM NA TERENIE DZIAŁKI NR 18/2, 14, 15/2 I 17 PRZY ULICY BUŁGARSKIEJ 59/61 W POZNANIU



PRACOWNIA  
ARCHITEKTONICZNA  
Esterpiny®  
EWY I STANISŁAWA  
SIPiNSKICH  
S.P.A. z o.o.

SJM  
APARTMENTS