

PARTER  
159,25 m<sup>2</sup>

BUŁGARSKA 59



U/A/0/02

01 LOKAL USŁUGOWY

159,25 m<sup>2</sup>

RAZEM

159,25 m<sup>2</sup>

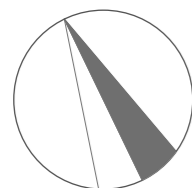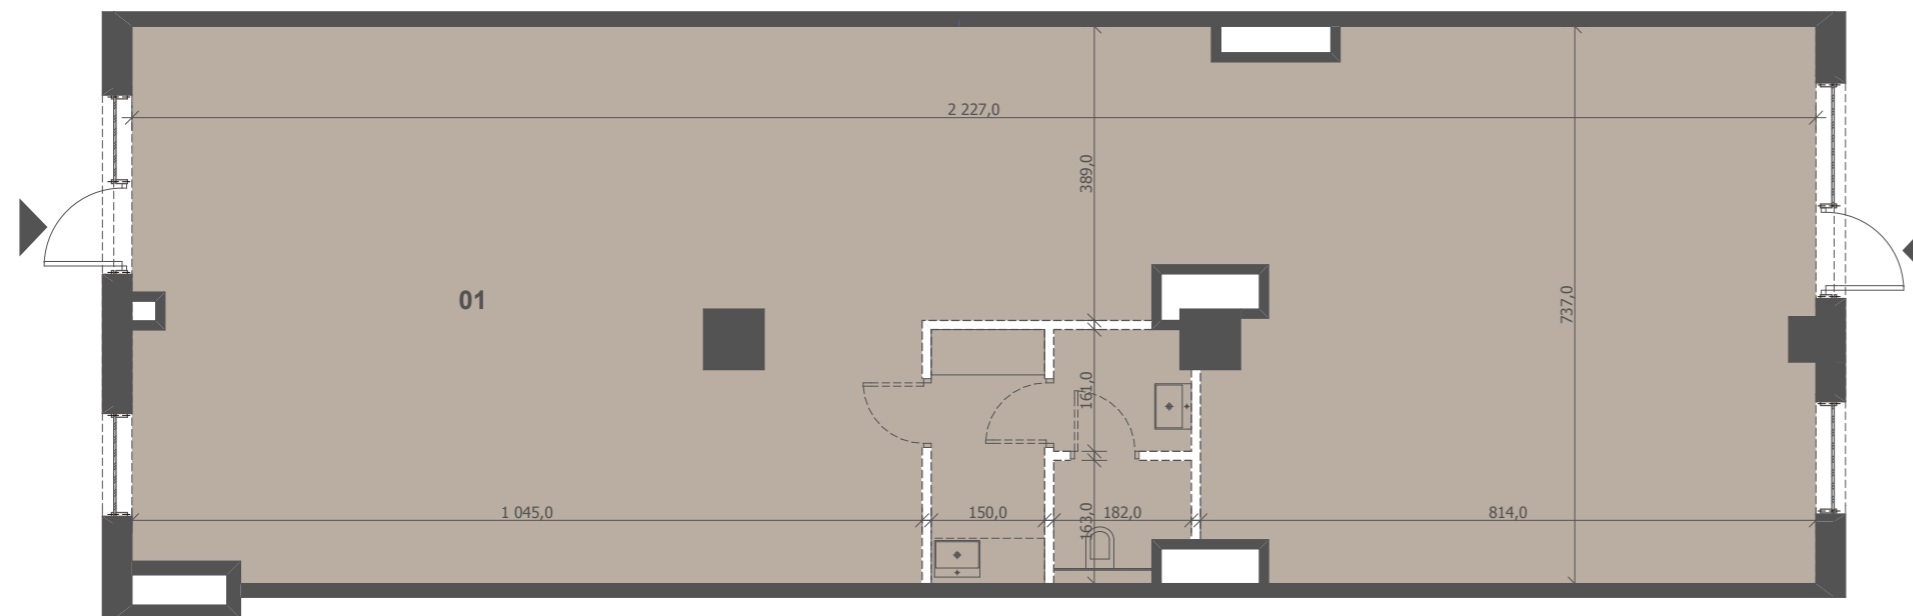

SKALA 1:100



adres inwestycji:

ul. Bułgarska 59/61, Poznań  
www.bulgarska59.pl  
bulgarska59@cfre.pl

sprzedaż mieszkań prowadzi:

Celka & Frąckowiak Sp.z o.o. Sp.k.  
ul. Wojskowa 4, 60-792 Poznań  
tel.: 61 662 44 42, 537 537 059



CELKA & FRĄCKOWIAK  
REAL ESTATE

ZESPÓŁ ZABUDOWY MIESZKALNO-USŁUGOWEJ Z FUNKCJĄ BIUROWĄ WRAZ Z PARKINGIEM PODZIEMNYM NA TERENIE DZIAŁKI NR 18/2, 14, 15/2 I 17 PRZY ULICY BUŁGARSKIEJ 59/61 W POZNANIU

