


PARTER  
134,19 m<sup>2</sup>

BUŁGARSKA 59

U/B1.1/0/02

01 LOKAL USŁUGOWY



134,19 m<sup>2</sup>

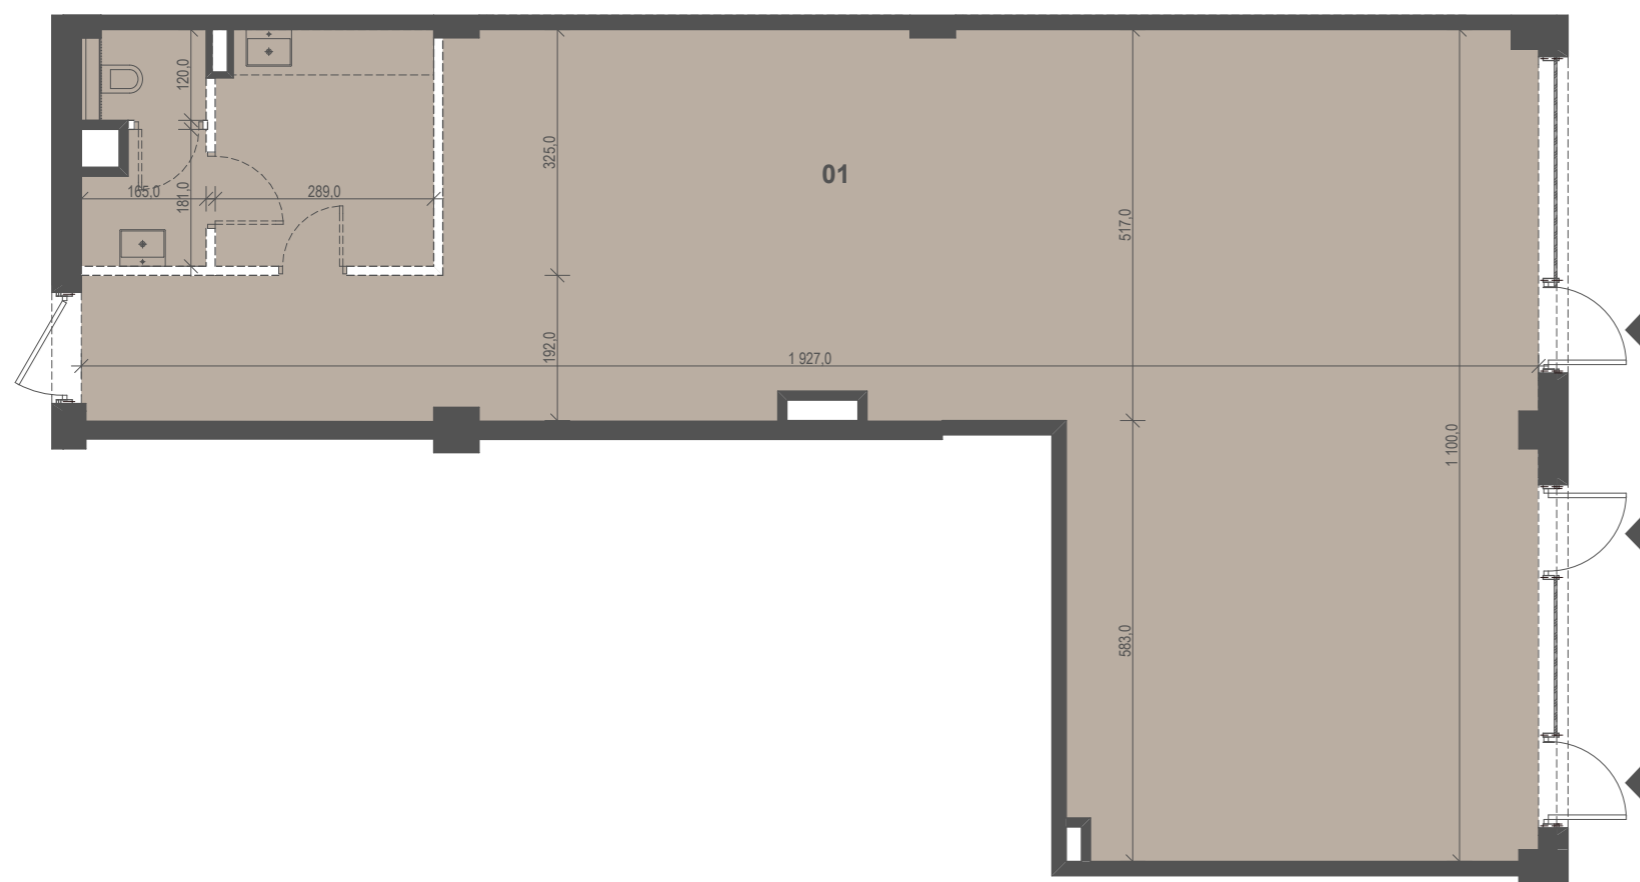

RAZEM

134,19 m<sup>2</sup>

ZESPÓŁ ZABUDOWY MIESZKALNO-USŁUGOWEJ Z FUNKCJĄ BIUROWĄ WRAZ Z PARKINGIEM PODZIEMNYM NA TERENIE DZIAŁKI NR 18/2, 14, 15/2 I 17 PRZY ULICY BUŁGARSKIEJ 59/61 W POZNANIU

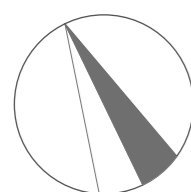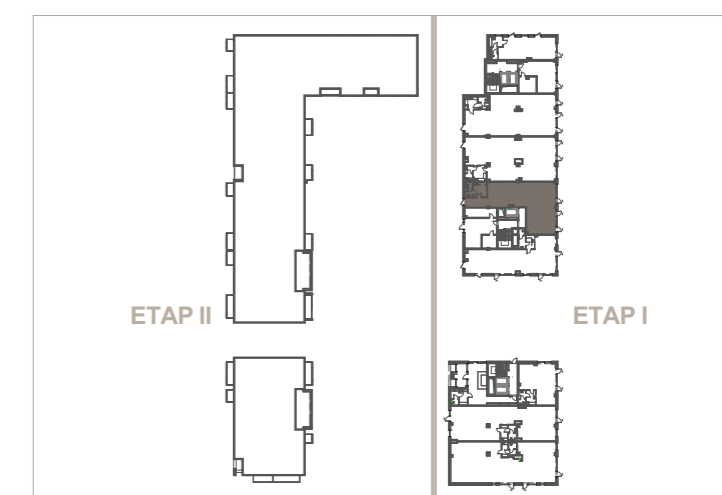

SKALA 1:100

1 m 5 m

adres inwestycji:

ul. Bułgarska 59/61, Poznań  
www.bulgarska59.pl

sprzedaż mieszkań prowadzi:

EQUAL CAPITAL S.A. tel.: +48 537 537 059  
ul. Bułgarska 59, 60-320 Poznań tel.: +48 785 806 216  
e-mail: biuro@bulgarska59.pl tel.: +48 783 939 585

