

PIĘTRO +5  
3 POKOJE  
48,83 m<sup>2</sup>


BULGARSKA 59

C1/5/L07

01 POKÓJ DZIENNY Z ANEKSEM	21,63m <sup>2</sup>
02 SYPIALNIA	7,73m <sup>2</sup>
03 SYPIALNIA	9,21m <sup>2</sup>
04 ŁAZIENKA	3,98m <sup>2</sup>
05 HOL	6,28m <sup>2</sup>

<b>RAZEM</b>	<b>48,83 m<sup>2</sup></b>
<b>POW. BALKONU / TARASU / LOGGI</b>	<b>9,74 m<sup>2</sup></b>

- ARANŻACJA JEST POGLĄDOWA, STANOWI JEDYNE PRZYKŁADOWY MODEL FUNKCJONALNOŚCI I NIE STANOWI OFERTY W ROZUMIENIU KC.  
- ZABUDOWA URZĄDZEŃ (ŚCIANKI INSTALACYJNE) MA CHARAKTER POGLĄDOWY. WYKONANIE W GESTII NABYWCY LOKALU. POWIERZCHNIA ZAJĘTA PRZEZ ZABUDOWĘ PODEJŚC JEST WLICZONA DO POWIERZCHNI UŻYTKOWEJ LOKALU.  
- POWIERZCHNIE I WYMIARY MAJĄ CHARAKTER ORIENTACYJNY. OSTATECZNIE BĘDĄ ZNANE PO WYBUDOWANIU I OBIARACH WG ZASAD OKREŚLONYCH W UMOWIE DEWELOPERSKIEJ.

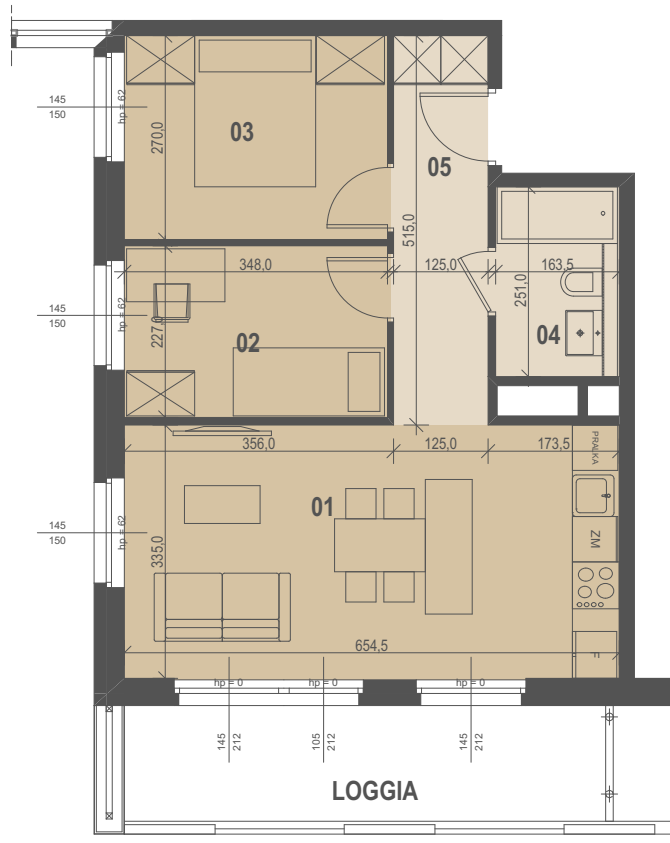

SKALA 1:100



adres inwestycji:

ul. Bułgarska 59/61, Poznań  
www.bulgarska59.pl

biuro sprzedaży:

ul. Bułgarska 59, 60-320 Poznań  
e-mail: [biuro@bulgarska59.pl](mailto:biuro@bulgarska59.pl)  
tel.: +48 537 537 059

sprzedaż prowadzi:

ODS Real Estate Sp. z o. o.



ZESPÓŁ ZABUDOWY MIESZKALNO-USŁUGOWEJ Z FUNKCJĄ BIUROWĄ WRAZ Z PARKINGIEM PODZIEMNYM NA TERENIE DZIAŁKI NR 18/2, 14, 15/2 I 17 PRZY ULICY BULGARSKIEJ 59/61 W POZNANIU



PRACOWNIA  
ARCHITEKTONICZNA

*Sipinski*

EWY I STANISŁAWA  
SIPIŃSKICH  
S P Ó Ł K A Z O. O.

BUL  
GAR  
SKA

59