

PIĘTRO +3  
2 POKOJE  
54,61 m<sup>2</sup>



BULGARSKA 59

C2/3/L01

01 POKÓJ DZIENNY Z ANEKSEM	27,01m <sup>2</sup>
02 SYPIALNIA	13,66m <sup>2</sup>
03 ŁAZIENKA	6,58m <sup>2</sup>
04 HOL	7,36m <sup>2</sup>

<b>RAZEM</b>	<b>54,61 m<sup>2</sup></b>
<b>POW. BALKONU / TARASU / LOGGI</b>	<b>5,95 m<sup>2</sup></b>

- ARANŻACJA JEST POGŁADOWA, STANOWI JEDYNE PRZYKŁADOWY MODEL FUNKCJONALNOŚCI I NIE STANOWI OFERTY W ROZUMIENIU KC.  
- ZABUDOWA URZĄDZEŃ (ŚCIANKI INSTALACYJNE) MA CHARAKTER POGŁADOWY. WYKONANIE W GESTII NABYWCY LOKALU. POWIERZCHNIA ZAJĘTA PRZEZ ZABUDOWĘ PODEJŚĆ JEST WLICZONA DO POWIERZCHNI UŻYTKOWEJ LOKALU.  
- POWIERZCHNIE I WYMIARY MAJĄ CHARAKTER ORIENTACYJNY. OSTATECZNIE BĘDĄ ZNANE PO WYBUDOWANIU I OBIARACH WG ZASAD OKREŚLONYCH W UMOWIE DEWELOPERSKIEJ.

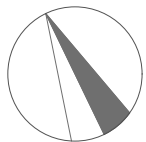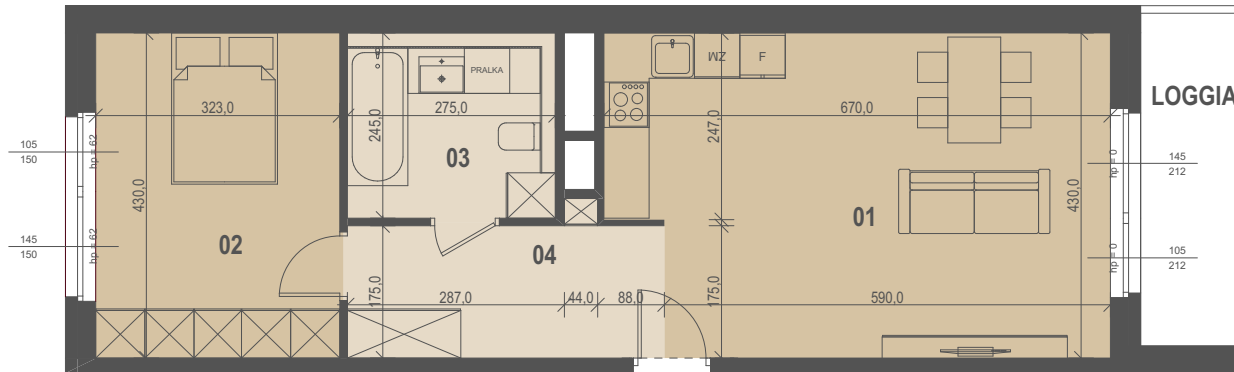

SKALA 1:100



adres inwestycji:

ul. Bułgarska 59/61, Poznań  
www.bulgarska59.pl

biuro sprzedaży:


ul. Bułgarska 59, 60-320 Poznań  
e-mail: [biuro@bulgarska59.pl](mailto:biuro@bulgarska59.pl)  
tel.: +48 537 537 059

sprzedaż prowadzi:

ODS Real Estate Sp. z o. o.



ZESPÓŁ ZABUDOWY MIESZKALNO-USŁUGOWEJ Z FUNKCJĄ BIUROWĄ WRAZ Z PARKINGIEM PODZIEMNYM NA TERENIE DZIAŁKI NR 18/2, 14, 15/2 I 17 PRZY ULICY BULGARSKIEJ 59/61 W POZNANIU

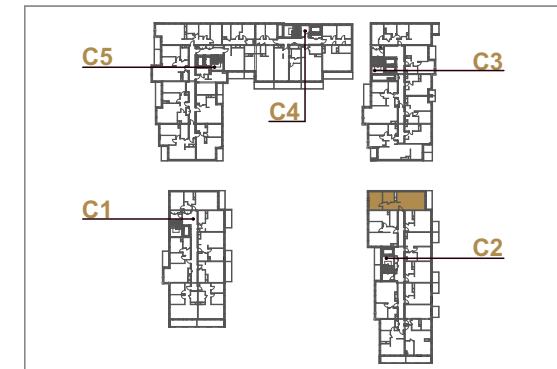

PRACOWNIA  
ARCHITEKTONICZNA

*Spisiny*

EWY I STANISŁAWA  
SIPIŃSKICH  
SPÓŁKA Z O. O.

BUL  
GAR  
SKA

59