

PIĘTRO +10
3 POKOJE
62,99 m²


BULGARSKA 59

C3/10/L08

01 POKÓJ DZIENNY	23,96m ²
02 ANEKS KUCHENNY	7,18m ²
03 SYPIALNIA	9,19m ²
04 SYPIALNIA	9,92m ²
05 ŁAZIENKA	5,31m ²
06 HOL	7,43m ²

RAZEM 62,99 m²
POW. BALKONU / TARASU / LOGGI 4,48 m²

- ARANŻACJA JEST POGLĄDOWA, STANOWI JEDYNE PRZYKŁADOWY MODEL FUNKCJONALNOŚCI I NIE STANOWI OFERTY W ROZUMIENIU KC.
- ZABUDOWA URZĄDZEŃ (SCIANKI INSTALACYJNE) MA CHARAKTER POGLĄDOWY. WYKONANIE W GESTII NABYWCY LOKALU. POWIERZCHNIA ZAJĘTA PRZEZ ZABUDOWĘ PODEJŚC JEST WLICZONA DO POWIERZCHNI UŻYTKOWEJ LOKALU.
- POWIERZCHNIE I WYMIARY MAJĄ CHARAKTER ORIENTACYJNY. OSTATECZNIE BĘDĄ ZNANE PO WYBUDOWANIU I OBIARACH WG ZASAD OKREŚLONYCH W UMOWIE DEWELOPERSKIEJ.

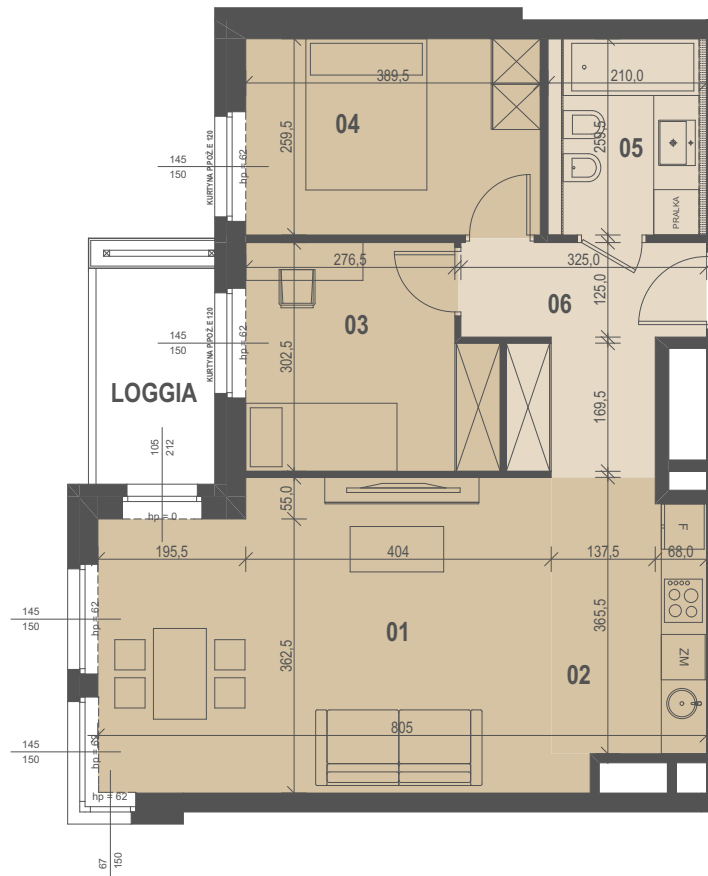

SKALA 1:100



adres inwestycji:

ul. Bułgarska 59/61, Poznań
www.bulgarska59.pl

biuro sprzedaży:


ul. Bułgarska 59, 60-320 Poznań
e-mail: biuro@bulgarska59.pl
tel.: +48 537 537 059

sprzedaż prowadzi:

ODS Real Estate Sp. z o. o.



ZESPÓŁ ZABUDOWY MIESZKALNO-USŁUGOWEJ Z FUNKCJĄ BIUROWĄ WRAZ Z PARKINGIEM PODZIEMNYM NA TERENIE DZIAŁKI NR 18/2, 14, 15/2 I 17 PRZY ULICY BULGARSKIEJ 59/61 W POZNAŃU

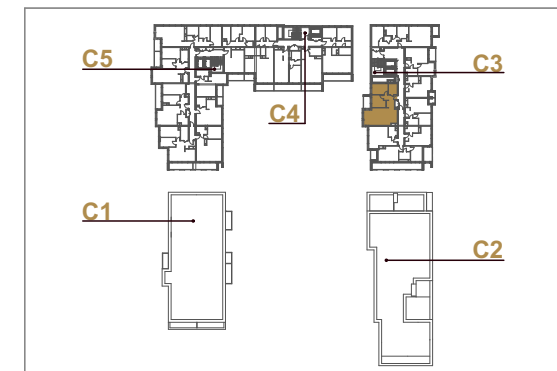

PRACOWNIA
ARCHITEKTONICZNA
Sipinski
EWY I STANISŁAWA
SIPIŃSKICH
SPÓŁKA Z O.O.

BUL
GAR
SKA
59