

PIĘTRO +8  
3 POKOJE  
62,99 m<sup>2</sup>


BULGARSKA 59

C3/8/L08

01 POKÓJ DZIENNY	23,96m <sup>2</sup>
02 ANEKS KUCHENNY	7,18m <sup>2</sup>
03 SYPIALNIA	9,19m <sup>2</sup>
04 SYPIALNIA	9,92m <sup>2</sup>
05 ŁAZIENKA	5,31m <sup>2</sup>
06 HOL	7,43m <sup>2</sup>

**RAZEM** 62,99 m<sup>2</sup>  
**POW. BALKONU / TARASU / LOGGI** 4,48 m<sup>2</sup>

- ARANŻACJA JEST POGŁĄDOWA, STANOWI JEDYNE PRZYKŁADOWY MODEL FUNKCJONALNOŚCI I NIE STANOWI OFERTY W ROZUMIENIU KC.  
- ZABUDOWA URZĄDZEŃ (SCIANKI INSTALACYJNE) MA CHARAKTER POGŁĄDOWY. WYKONANIE W GESTII NABYWCY LOKALU. POWIERZCHNIA ZAJĘTA PRZEZ ZABUDOWĘ PODEJŚC JEST WLICZONA DO POWIERZCHNI UŻYTKOWEJ LOKALU.  
- POWIERZCHNIE I WYMIARY MAJĄ CHARAKTER ORIENTACYJNY. OSTATECZNIE BĘDĄ ZNANE PO WYBUDOWANIU I OBIARACH WG ZASAD OKREŚLONYCH W UMOWIE DEWELOPERSKIEJ.

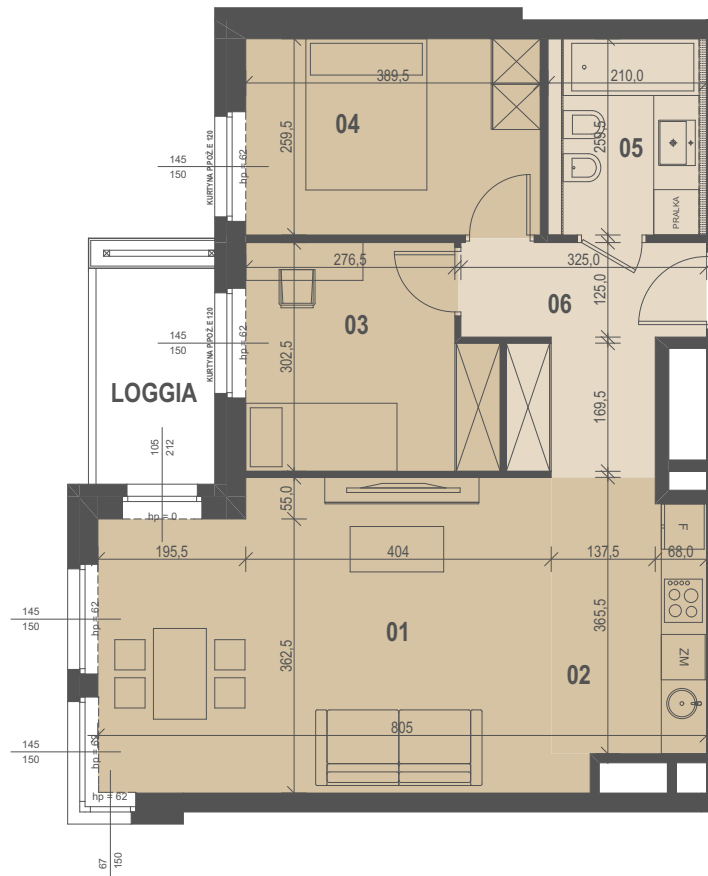

SKALA 1:100



adres inwestycji:

ul. Bułgarska 59/61, Poznań  
www.bulgarska59.pl

biuro sprzedaży:


ul. Bułgarska 59, 60-320 Poznań  
e-mail: [biuro@bulgarska59.pl](mailto:biuro@bulgarska59.pl)  
tel.: +48 537 537 059

sprzedaż prowadzi:

ODS Real Estate Sp. z o. o.



ZESPÓŁ ZABUDOWY MIESZKALNO-USŁUGOWEJ Z FUNKCJĄ BIUROWĄ WRAZ Z PARKINGIEM PODZIEMNYM NA TERENIE DZIAŁKI NR 18/2, 14, 15/2 I 17 PRZY ULICY BULGARSKIEJ 59/61 W POZNAŃU

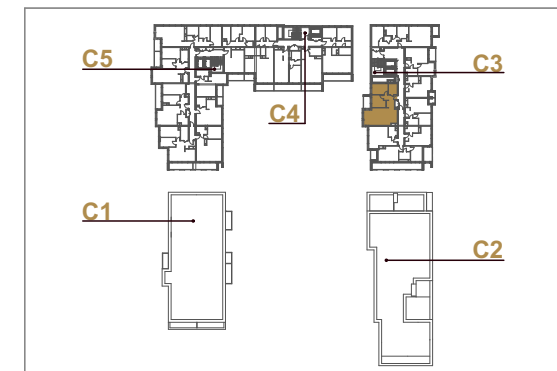

PRACOWNIA  
ARCHITEKTONICZNA

*Sipinski*

EWY I STANISŁAWA  
SIPIŃSKICH  
SPÓŁKA Z O. O.

BUL  
GAR  
SKA

59