

PIĘTRO +10
2 POKOJE
46,88 m²

BULGARSKA 59



C4/10/L02

01 POKÓJ DZIENNY	18,28m ²
02 ANEKS KUCHENNY	4,96m ²
03 SYPIALNIA	11,03m ²
04 ŁAZIENKA	4,31m ²
05 HOL	8,30m ²

RAZEM 46,88 m²
POW. BALKONU / TARASU / LOGGI 9,70 m²

- ARANŻACJA JEST POGŁĄDOWA, STANOWI JEDYNE PRZYKŁADOWY MODEL FUNKCJONALNOŚCI I NIE STANOWI OFERTY W ROZUMIENIU KC.
- ZABUDOWA URZĄDZEŃ (ŚCIANKI INSTALACYJNE) MA CHARAKTER POGŁĄDOWY. WYKONANIE W GESTII NABYWCY LOKALU. POWIERZCHNIA ZAJĘTA PRZEZ ZABUDOWĘ PODEJŚĆ JEST WLICZONA DO POWIERZCHNI UŻYTKOWEJ LOKALU.
- POWIERZCHNIE I WYMIARY MAJĄ CHARAKTER ORIENTACYJNY. OSTATECZNIE BĘDĄ ZNANE PO WYBUDOWANIU I OBIARACH WG ZASAD OKREŚLONYCH W UMOWIE DEWELOPERSKIEJ.

ZESPÓŁ ZABUDOWY MIESZKALNO-USŁUGOWEJ Z FUNKCJĄ BIUROWĄ WRAZ Z PARKINGIEM PODZIEMNYM NA TERENIE DZIAŁKI NR 18/2, 14, 15/2 I 17 PRZY ULICY BULGARSKIEJ 59/61 W POZNAŃU

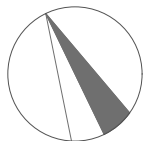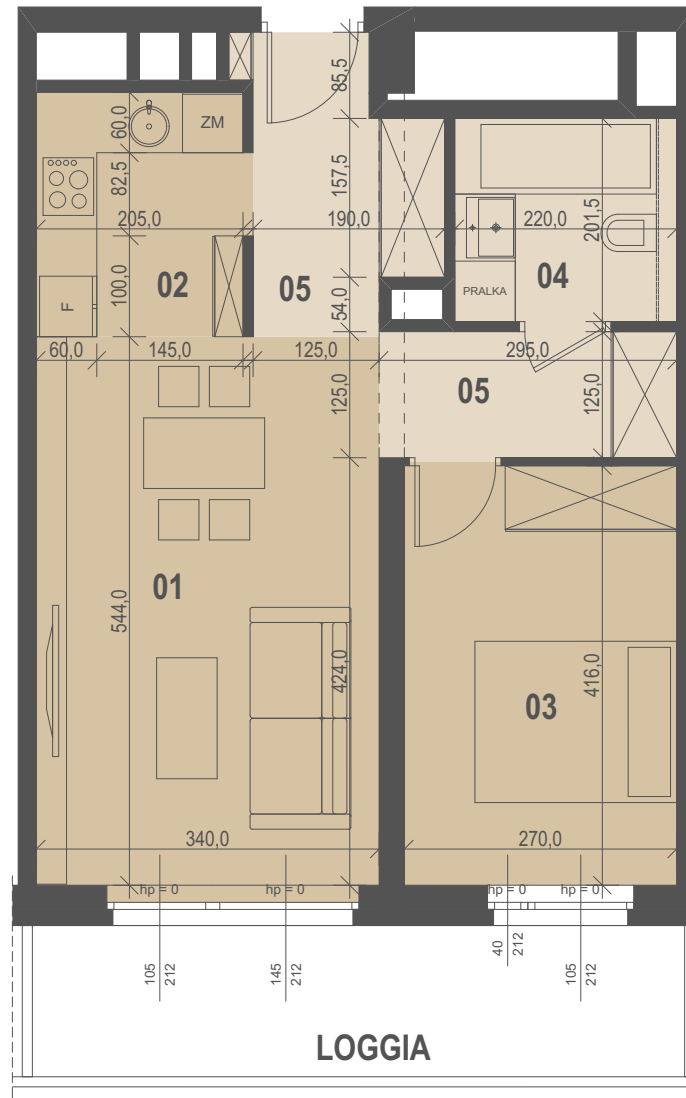

SKALA 1:75



adres inwestycji:


ul. Bułgarska 59/61, Poznań
www.bulgarska59.pl

biuro sprzedaży:

ul. Bułgarska 59, 60-320 Poznań
e-mail: biuro@bulgarska59.pl
tel.: +48 537 537 059

sprzedaż prowadzi:

ODS Real Estate Sp. z o. o.

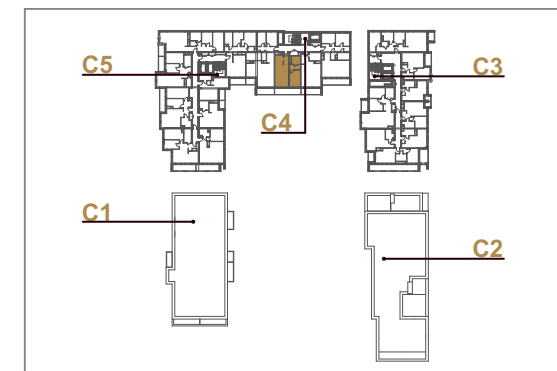

PRACOWNIA
ARCHITEKTONICZNA

Spisiny

EWY I STANISŁAWA
SIPIŃSKICH
S P Ó Ł K A Z O. O.

BUL
GAR
SKA

59