



PIĘTRO +10  
3 POKOJE  
69,54 m<sup>2</sup>

BULGARSKA 59

C4/10/L04

|                                      |                            |
|--------------------------------------|----------------------------|
| 01 POKÓJ DZIENNY                     | 19,56m <sup>2</sup>        |
| 02 ANEKS KUCHENNY                    | 8,83m <sup>2</sup>         |
| 03 SYPIALNIA                         | 9,20m <sup>2</sup>         |
| 04 SYPIALNIA                         | 10,74m <sup>2</sup>        |
| 05 WC                                | 2,30m <sup>2</sup>         |
| 06 ŁAZIENKA                          | 5,60m <sup>2</sup>         |
| 07 HOL                               | 13,31m <sup>2</sup>        |
| <b>RAZEM</b>                         | <b>69,54 m<sup>2</sup></b> |
| <b>POW. BALKONU / TARASU / LOGGI</b> | <b>10,50 m<sup>2</sup></b> |

- ARANŻACJA JEST POGŁĄDOWA, STANOWI JEDYNE PRZYKŁADOWY MODEL FUNKCJONALNOŚCI I NIE STANOWI OFERTY W ROZUMIENIU KC.  
- ZABUDOWA URZĄDZEŃ (SCIANKI INSTALACYJNE) MA CHARAKTER POGŁĄDOWY. WYKONANIE W GESTII NABYWCY LOKALU. POWIERZCHNIA ZAJĘTA PRZEZ ZABUDOWĘ PODEJŚC JEST WLICZONA DO POWIERZCHNI UŻYTKOWEJ LOKALU.  
- POWIERZCHNIE I WYMIARY MAJĄ CHARAKTER ORIENTACYJNY. OSTATECZNIE BĘDĄ ZNANE PO WYBUDOWANIU I OBIARACH WG ZASAD OKREŚLONYCH W UMOWIE DEWELOPERSKIEJ.

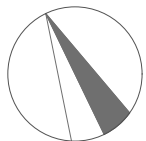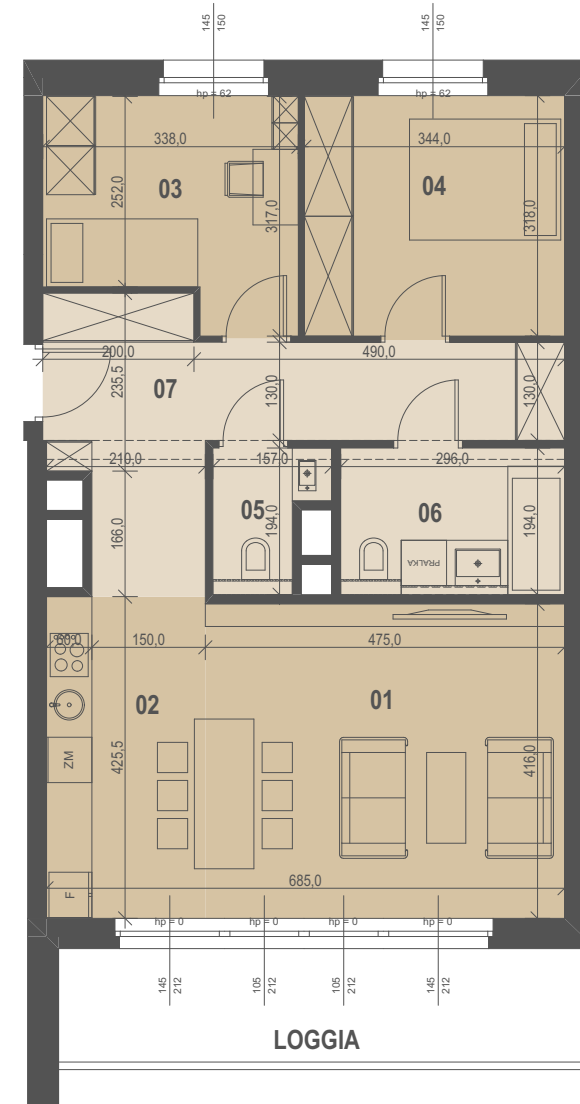

SKALA 1:100



adres inwestycji:

ul. Bułgarska 59/61, Poznań  
www.bulgarska59.pl

biuro sprzedaży:


ul. Bułgarska 59, 60-320 Poznań  
e-mail: biuro@bulgarska59.pl  
tel.: +48 537 537 059

sprzedaż prowadzi:

ODS Real Estate Sp. z o. o.



ZESPÓŁ ZABUDOWY MIESZKALNO-USŁUGOWEJ Z FUNKCJĄ BIUROWĄ WRAZ Z PARKINGIEM PODZIEMNYM NA TERENIE DZIAŁKI NR 18/2, 14, 15/2 I 17 PRZY ULICY BULGARSKIEJ 59/61 W POZNAŃU

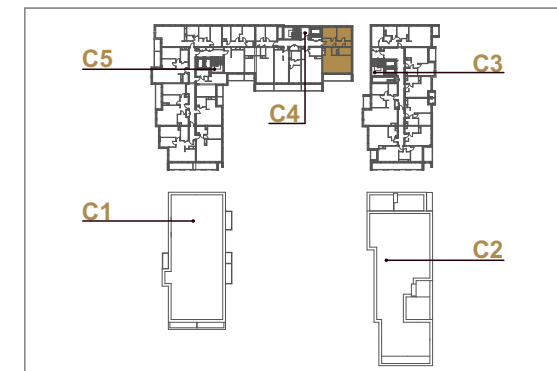

PRACOWNIA  
ARCHITEKTONICZNA

*Spisiny*

EWY I STANISŁAWA  
SIPIŃSKICH  
S P Ó Ł K A Z O. O.

BUL  
GAR  
SKA