



PIĘTRO +13
3 POKOJE
69,54 m²

BULGARSKA 59

C4/13/L04

01 POKÓJ DZIENNY	19,56m ²
02 ANEKS KUCHENNY	8,83m ²
03 SYPIALNIA	9,20m ²
04 SYPIALNIA	10,74m ²
05 WC	2,30m ²
06 ŁAZIENKA	5,60m ²
07 HOL	13,31m ²
RAZEM	69,54 m²
POW. BALKONU / TARASU / LOGGI	10,50 m²

- ARANŻACJA JEST POGŁĄDOWA, STANOWI JEDYNE PRZYKŁADOWY MODEL FUNKCJONALNOŚCI I NIE STANOWI OFERTY W ROZUMIENIU KC.
- ZABUDOWA URZĄDZEŃ (SCIANKI INSTALACYJNE) MA CHARAKTER POGŁĄDOWY. WYKONANIE W GESTII NABYWCY LOKALU. POWIERZCHNIA ZAJĘTA PRZEZ ZABUDOWĘ PODEJŚC JEST WLICZONA DO POWIERZCHNI UŻYTKOWEJ LOKALU.
- POWIERZCHNIE I WYMIARY MAJĄ CHARAKTER ORIENTACYJNY. OSTATECZNIE BĘDĄ ZNANE PO WYBUDOWANIU I OBIARACH WG ZASAD OKREŚLONYCH W UMOWIE DEWELOPERSKIEJ.

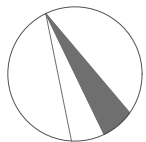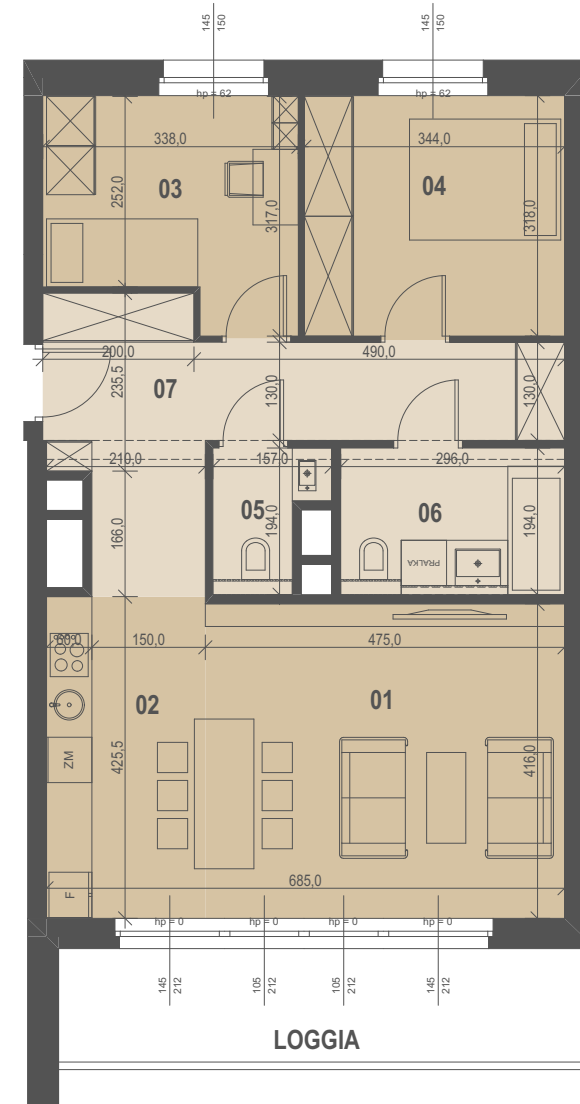

SKALA 1:100



adres inwestycji:

ul. Bułgarska 59/61, Poznań
www.bulgarska59.pl

biuro sprzedaży:


ul. Bułgarska 59, 60-320 Poznań
e-mail: biuro@bulgarska59.pl
tel.: +48 537 537 059

sprzedaż prowadzi:

ODS Real Estate Sp. z o. o.



ZESPÓŁ ZABUDOWY MIESZKALNO-USŁUGOWEJ Z FUNKCJĄ BIUROWĄ WRAZ Z PARKINGIEM PODZIEMNYM NA TERENIE DZIAŁKI NR 18/2, 14, 15/2 I 17 PRZY ULICY BULGARSKIEJ 59/61 W POZNANIU

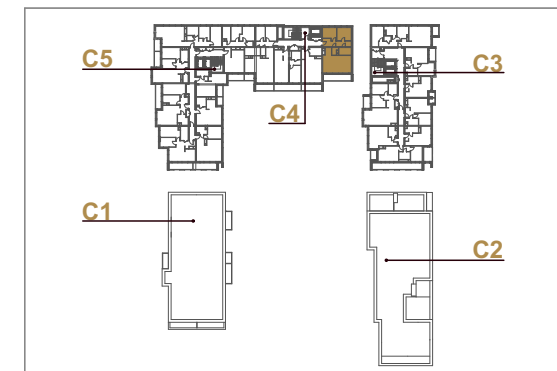

PRACOWNIA
ARCHITEKTONICZNA

Spisiny

EWY I STANISŁAWA
SIPIŃSKICH
SPÓŁKA Z O. O.

BUL
GAR
SKA

59