

PIĘTRO +4
3 POKOJE
71,77 m²



BULGARSKA 59

C4/4/L01

01 POKÓJ DZIENNY	26,20m ²
02 ANEKS KUCHENNY	8,13m ²
03 SYPIALNIA	7,60m ²
04 SYPIALNIA	9,35m ²
05 WC	2,25m ²
06 ŁAZIENKA	7,09m ²
07 HOL	11,15m ²
RAZEM	71,77 m²
POW. LOGGI 01 / 02	3,45 / 6,97 m²

- ARANŻACJA JEST POGŁĄDOWA, STANOWI JEDYNE PRZYKŁADOWY MODEL FUNKCJONALNOŚCI I NIE STANOWI OFERTY W ROZUMIENIU KC.
- ZABUDOWA URZĄDZEŃ (SCIANKI INSTALACYJNE) MA CHARAKTER POGŁĄDOWY. WYKONANIE W GESTII NABYWCY LOKALU. POWIERZCHNIA ZAJĘTA PRZEZ ZABUDOWĘ PODEJŚĆ JEST WLICZONA DO POWIERZCHNI UŻYTKOWEJ LOKALU.
- POWIERZCHNIE I WYMIARY MAJĄ CHARAKTER ORIENTACYJNY. OSTATECZNIE BĘDĄ ZNANE PO WYBUDOWANIU I OBIARACH WG ZASAD OKREŚLONYCH W UMOWIE DEWELOPERSKIEJ.

ZESPÓŁ ZABUDOWY MIESZKALNO-USŁUGOWEJ Z FUNKCJĄ BIUROWĄ WRAZ Z PARKINGIEM PODZIEMNYM NA TERENIE DZIAŁKI NR 18/2, 14, 15/2 I 17 PRZY ULICY BULGARSKIEJ 59/61 W POZNAŃU

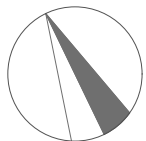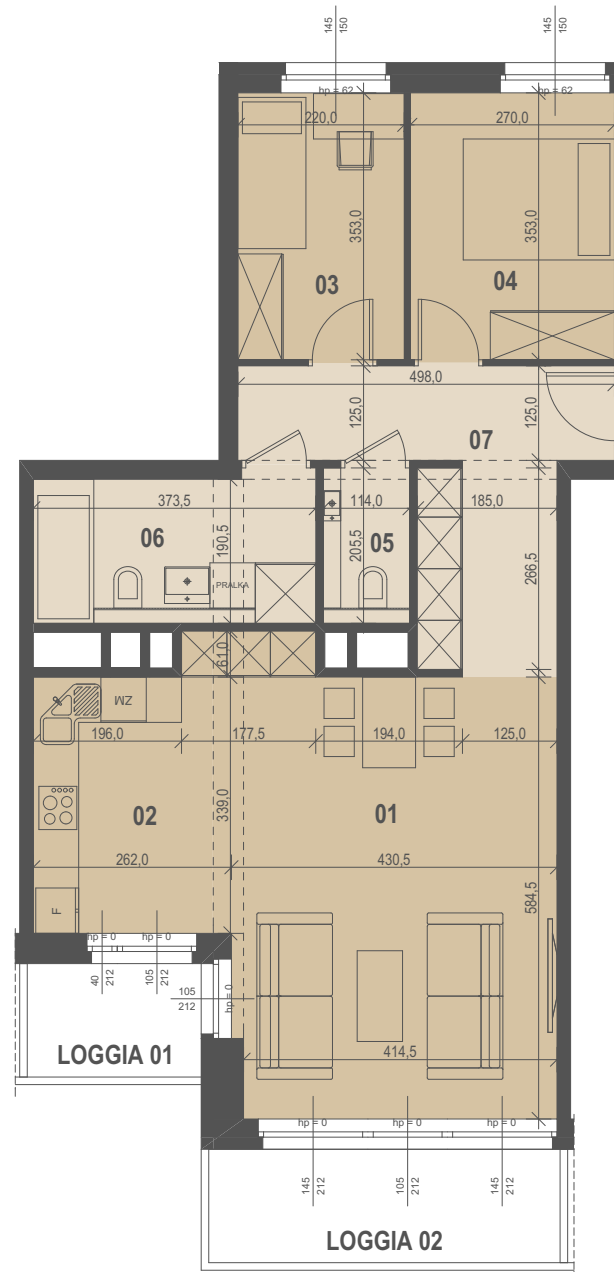

SKALA 1:100



adres inwestycji:

ul. Bułgarska 59/61, Poznań
www.bulgarska59.pl

biuro sprzedaży:

ul. Bułgarska 59, 60-320 Poznań
e-mail: biuro@bulgarska59.pl
tel.: +48 537 537 059

sprzedaż prowadzi:

ODS Real Estate Sp. z o. o.



PRACOWNIA
ARCHITEKTONICZNA

Sipinski

EWY I STANISŁAWA
SIPIŃSKICH
S P Ó Ł K A Z O. O.

BUL
GAR
SKA

59