

PIĘTRO +4  
1 POKÓJ  
38,75 m<sup>2</sup>

BULGARSKA 59




C4/4/L03

|                   |                     |
|-------------------|---------------------|
| 01 POKÓJ DZIENNY  | 20,93m <sup>2</sup> |
| 02 ANEKS KUCHENNY | 7,19m <sup>2</sup>  |
| 03 ŁAZIENKA       | 5,52m <sup>2</sup>  |
| 04 HOL            | 5,11m <sup>2</sup>  |

|                                      |                            |
|--------------------------------------|----------------------------|
| <b>RAZEM</b>                         | <b>38,75 m<sup>2</sup></b> |
| <b>POW. BALKONU / TARASU / LOGGI</b> | <b>7,77 m<sup>2</sup></b>  |

- ARANŻACJA JEST POGŁĄDOWA, STANOWI JEDYNE PRZYKŁADOWY MODEL FUNKCJONALNOŚCI I NIE STANOWI OFERTY W ROZUMIENIU KC.  
- ZABUDOWA URZĄDZEŃ (SCIANKI INSTALACYJNE) MA CHARAKTER POGŁĄDOWY. WYKONANIE W GESTII NABYWCY LOKALU. POWIERZCHNIA ZAJĘTA PRZEZ ZABUDOWĘ PODEJŚC JEST WLICZONA DO POWIERZCHNI UŻYTKOWEJ LOKALU.  
- POWIERZCHNIE I WYMIARY MAJĄ CHARAKTER ORIENTACYJNY. OSTATECZNIE BĘDĄ ZNANE PO WYBUDOWANIU I OBIARACH WG ZASAD OKREŚLONYCH W UMOWIE DEWELOPERSKIEJ.

ZESPÓŁ ZABUDOWY MIESZKALNO-USŁUGOWEJ Z FUNKCJĄ BIUROWĄ WRAZ Z PARKINGIEM PODZIEMNYM NA TERENIE DZIAŁKI NR 18/2, 14, 15/2 I 17 PRZY ULICY BULGARSKIEJ 59/61 W POZNANIU

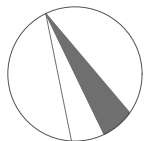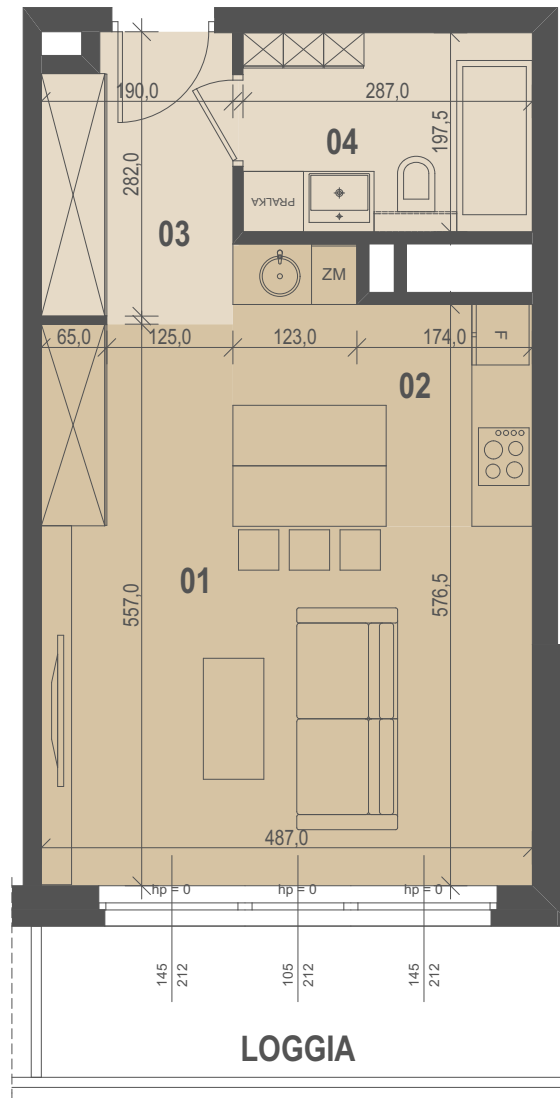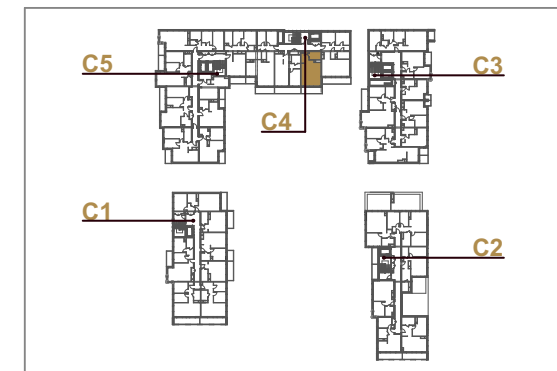

SKALA 1:75



adres inwestycji:

ul. Bułgarska 59/61, Poznań  
www.bulgarska59.pl

biuro sprzedaży:

ul. Bułgarska 59, 60-320 Poznań  
e-mail: biuro@bulgarska59.pl  
tel.: +48 537 537 059

sprzedaż prowadzi:

ODS Real Estate Sp. z o. o.



PRACOWNIA  
ARCHITEKTONICZNA

*Sipinski*

EWY I STANISŁAWA  
SIPIŃSKICH  
S P Ó Ł K A Z O. O.

BUL  
GAR  
SKA

59