

PIĘTRO +5  
3 POKOJE  
71,77 m<sup>2</sup>



BULGARSKA 59

C4/5/L01

01 POKÓJ DZIENNY	26,20m <sup>2</sup>
02 ANEKS KUCHENNY	8,13m <sup>2</sup>
03 SYPIALNIA	7,60m <sup>2</sup>
04 SYPIALNIA	9,35m <sup>2</sup>
05 WC	2,25m <sup>2</sup>
06 ŁAZIENKA	7,09m <sup>2</sup>
07 HOL	11,15m <sup>2</sup>
<b>RAZEM</b>	<b>71,77 m<sup>2</sup></b>
<b>POW. LOGGI 01 / 02</b>	<b>3,45 / 6,97 m<sup>2</sup></b>

- ARANŻACJA JEST POGLĄDOWA, STANOWI JEDYNE PRZYKŁADOWY MODEL FUNKCJONALNOŚCI I NIE STANOWI OFERTY W ROZUMIENIU KC.  
- ZABUDOWA URZĄDZEŃ (SCIANKI INSTALACYJNE) MA CHARAKTER POGLĄDOWY. WYKONANIE W GESTII NABYWCY LOKALU. POWIERZCHNIA ZAJĘTA PRZEZ ZABUDOWĘ PODEJŚĆ JEST WLICZONA DO POWIERZCHNI UŻYTKOWEJ LOKALU.  
- POWIERZCHNIE I WYMIARY MAJĄ CHARAKTER ORIENTACYJNY. OSTATECZNIE BĘDĄ ZNANE PO WYBUDOWANIU I OBIARACH WG ZASAD OKREŚLONYCH W UMOWIE DEWELOPERSKIEJ.

ZESPÓŁ ZABUDOWY MIESZKALNO-USŁUGOWEJ Z FUNKCJĄ BIUROWĄ WRAZ Z PARKINGIEM PODZIEMNYM NA TERENIE DZIAŁKI NR 18/2, 14, 15/2 I 17 PRZY ULICY BULGARSKIEJ 59/61 W POZNANIU

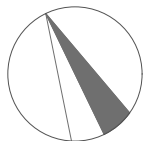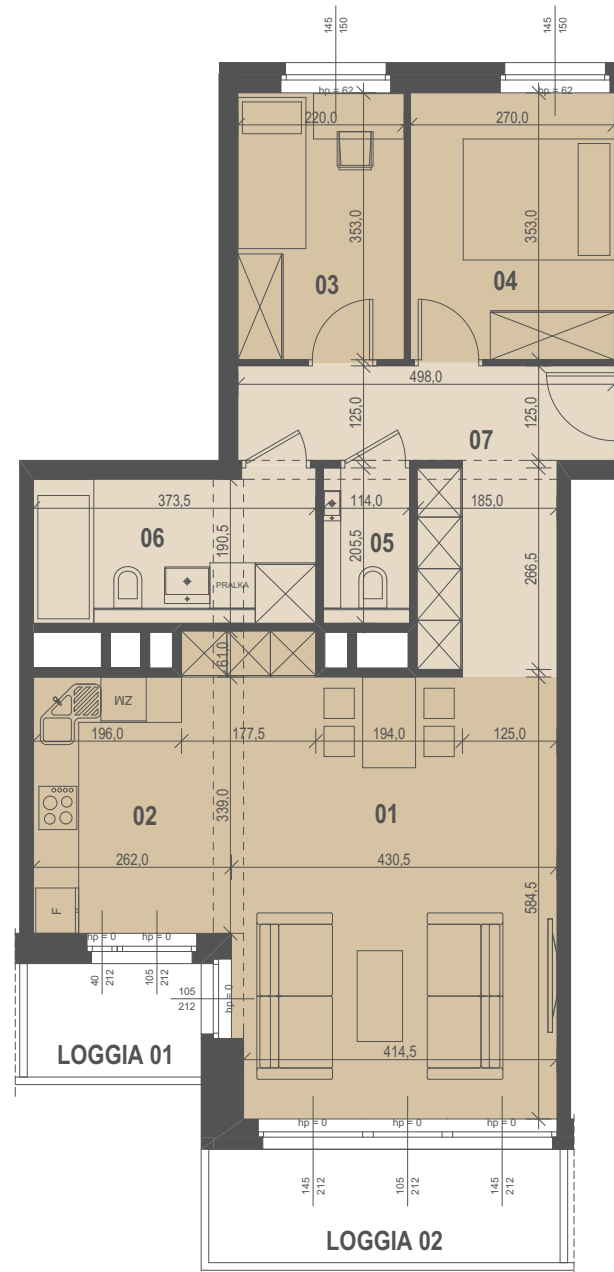

SKALA 1:100



adres inwestycji:

ul. Bułgarska 59/61, Poznań  
www.bulgarska59.pl

biuro sprzedaży:

ul. Bułgarska 59, 60-320 Poznań  
e-mail: biuro@bulgarska59.pl  
tel.: +48 537 537 059

sprzedaż prowadzi:

ODS Real Estate Sp. z o. o.

