



PIĘTRO +9  
3 POKOJE  
69,54 m<sup>2</sup>

BULGARSKA 59

C4/9/L04

01 POKÓJ DZIENNY	19,56m <sup>2</sup>
02 ANEKS KUCHENNY	8,83m <sup>2</sup>
03 SYPIALNIA	9,20m <sup>2</sup>
04 SYPIALNIA	10,74m <sup>2</sup>
05 WC	2,30m <sup>2</sup>
06 ŁAZIENKA	5,60m <sup>2</sup>
07 HOL	13,31m <sup>2</sup>
<b>RAZEM</b>	<b>69,54 m<sup>2</sup></b>
<b>POW. BALKONU / TARASU / LOGGI</b>	<b>10,50 m<sup>2</sup></b>

- ARANŻACJA JEST POGŁĄDOWA, STANOWI JEDYNIĘ PRZYKŁADOWY MODEL FUNKCJONALNOŚCI I NIE STANOWI OFERTY W ROZUMIENIU KC.  
- ZABUDOWA URZĄDZEŃ (SCIANKI INSTALACYJNE) MA CHARAKTER POGŁĄDOWY. WYKONANIE W GESTII NABYWCY LOKALU. POWIERZCHNIA ZAJĘTA PRZEZ ZABUDOWĘ PODEJŚĆ JEST WLICZONA DO POWIERZCHNI UŻYTKOWEJ LOKALU.  
- POWIERZCHNIE I WYMIARY MAJĄ CHARAKTER ORIENTACYJNY. OSTATECZNIE BĘDĄ ZNANE PO WYBUDOWANIU I OBIARACH WG ZASAD OKREŚLONYCH W UMOWIE DEWELOPERSKIEJ.

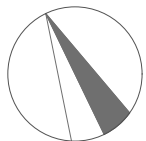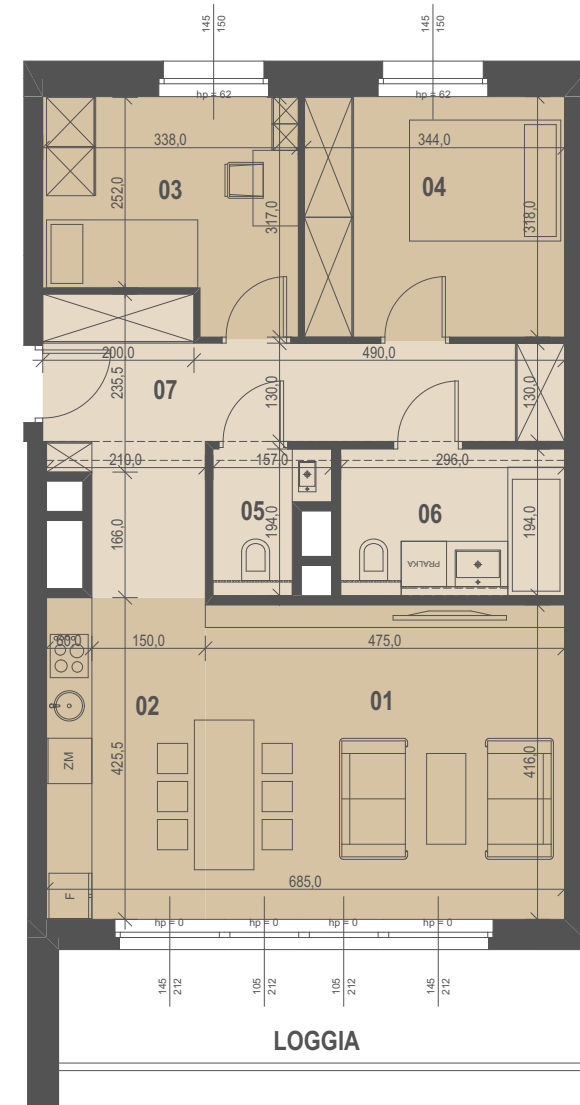

SKALA 1:100



adres inwestycji:

ul. Bułgarska 59/61, Poznań  
www.bulgarska59.pl

biuro sprzedaży:


ul. Bułgarska 59, 60-320 Poznań  
e-mail: biuro@bulgarska59.pl  
tel.: +48 537 537 059

sprzedaż prowadzi:

ODS Real Estate Sp. z o. o.



ZESPÓŁ ZABUDOWY MIESZKALNO-USŁUGOWEJ Z FUNKCJĄ BIUROWĄ WRAZ Z PARKINGIEM PODZIEMNYM NA TERENIE DZIAŁKI NR 18/2, 14, 15/2 I 17 PRZY ULICY BULGARSKIEJ 59/61 W POZNAŃU

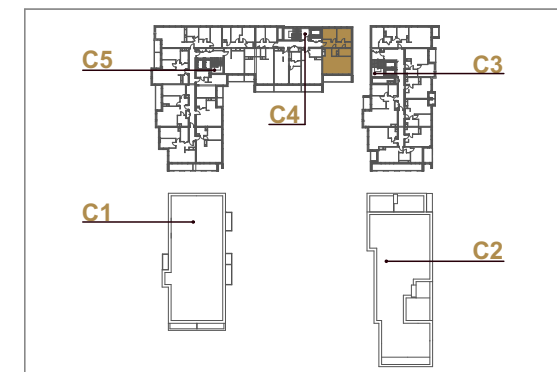

PRACOWNIA  
ARCHITEKTONICZNA  
*Spisiny*  
EWY I STANISŁAWA  
SIPIŃSKICH  
SPÓŁKA Z O.O.

BUL  
GAR  
SKA  
59