

PARTER  
1 POKÓJ  
34,55 m<sup>2</sup>



BUŁGARSKA 59

C5/1/L01

01 POKÓJ DZIENNY Z ANEKSEM	26,66m <sup>2</sup>
03 ŁAZIENKA	5,08m <sup>2</sup>
04 HOL	2,81m <sup>2</sup>

<b>RAZEM</b>	<b>34,55 m<sup>2</sup></b>
<b>POW. TARASU / OGRÓDKA</b>	<b>6,24 / 10,53 m<sup>2</sup></b>

- ARANŻACJA JEST POGLĄDOWA, STANOWI JEDYNE PRZYKŁADOWY MODEL FUNKCJONALNOŚCI I NIE STANOWI OFERTY W RÓZUMIENIU KC.  
- ZABUDOWA URZĄDZEŃ (ŚCIANKI INSTALACYJNE) MA CHARAKTER POGLĄDOWY. WYKONANIE W GESTII NABYWCY LOKALU. POWIERZCHNIA ZAJĘTA PRZEZ ZABUDOWĘ PODEJŚĆ JEST WLICZONA DO POWIERZCHNI UŻYTKOWEJ LOKALU.  
- POWIERZCHNIE I WYMIARY MAJĄ CHARAKTER ORIENTACYJNY. OSTATECZNE BĘDĄ ZNANE PO WYBUDOWANIU I OBMIARACH WG ZASAD OKREŚLONYCH W UMOWIE DEWELOPERSKIEJ.

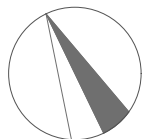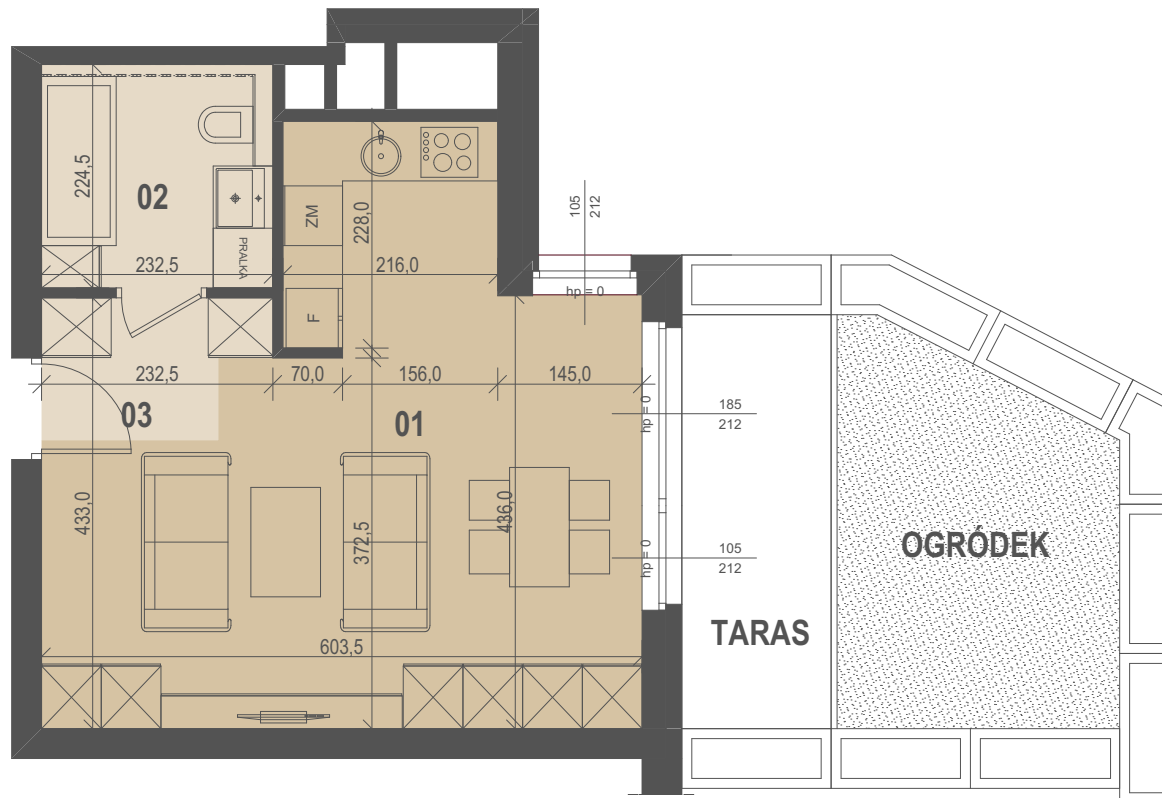

SKALA 1:75



adres inwestycji:

ul. Bułgarska 59/61, Poznań  
www.bulgarska59.pl

biuro sprzedaży:


ul. Bułgarska 59, 60-320 Poznań  
e-mail: biuro@bulgarska59.pl  
tel.: +48 537 537 059

sprzedaż prowadzi:

ODS Real Estate Sp. z o. o.



ZESPÓŁ ZABUDOWY MIESZKALNO-USŁUGOWEJ Z FUNKCJĄ BIUROWĄ WRAZ Z PARKINGIEM PODZIEMNYM NA TERENIE DZIAŁKI NR 18/2, 14, 15/2 I 17 PRZY ULICY BUŁGARSKIEJ 59/61 W POZNAŃU

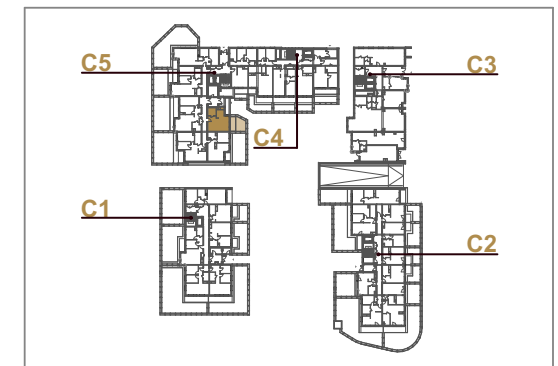

PRACOWNIA  
ARCHITEKTONICZNA

*Stasińska*

EWY I STANISŁAWA  
SIPIŃSKICH  
SPÓŁKA Z O.O.

BUŁ  
GAR  
SKA  
59