

PARTER  
2 POKOJE  
55,09 m<sup>2</sup>



BULGARSKA 59

C5/0/L06

01 POKÓJ DZIENNY	23,54m <sup>2</sup>
02 ANEKS KUCHENNY	6,20m <sup>2</sup>
03 SYPIALNIA	12,37m <sup>2</sup>
04 GARDEROBA	1,26m <sup>2</sup>
05 ŁAZIENKA	5,60m <sup>2</sup>
06 HOL	6,12m <sup>2</sup>

**RAZEM** 55,09 m<sup>2</sup>  
**POW. TARASU / OGRÓDKA** 3,92 / 79,86 m<sup>2</sup>

- ARANŻACJA JEST POGŁĄDOWA, STANOWI JEDYNE PRZYKŁADOWY MODEL FUNKCJONALNOŚCI I NIE STANOWI OFERTY W ROZUMIENIU KC.  
- ZABUDOWA URZĄDZEŃ (ŚCIANKI INSTALACYJNE) MA CHARAKTER POGŁĄDOWY. WYKONANIE W GESTII NABYWCY LOKALU. POWIERZCHNIA ZAJĘTA PRZEZ ZABUDOWĘ PODEJŚĆ JEST WLICZONA DO POWIERZCHNI UŻYTKOWEJ LOKALU.  
- POWIERZCHNIE I WYMIARY MAJĄ CHARAKTER ORIENTACYJNY. OSTATECZNIE BĘDĄ ZNANE PO WYBUDOWANIU I OBIARACH WG ZASAD OKREŚLONYCH W UMOWIE DEWELOPERSKIEJ.

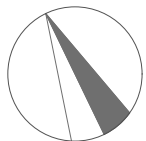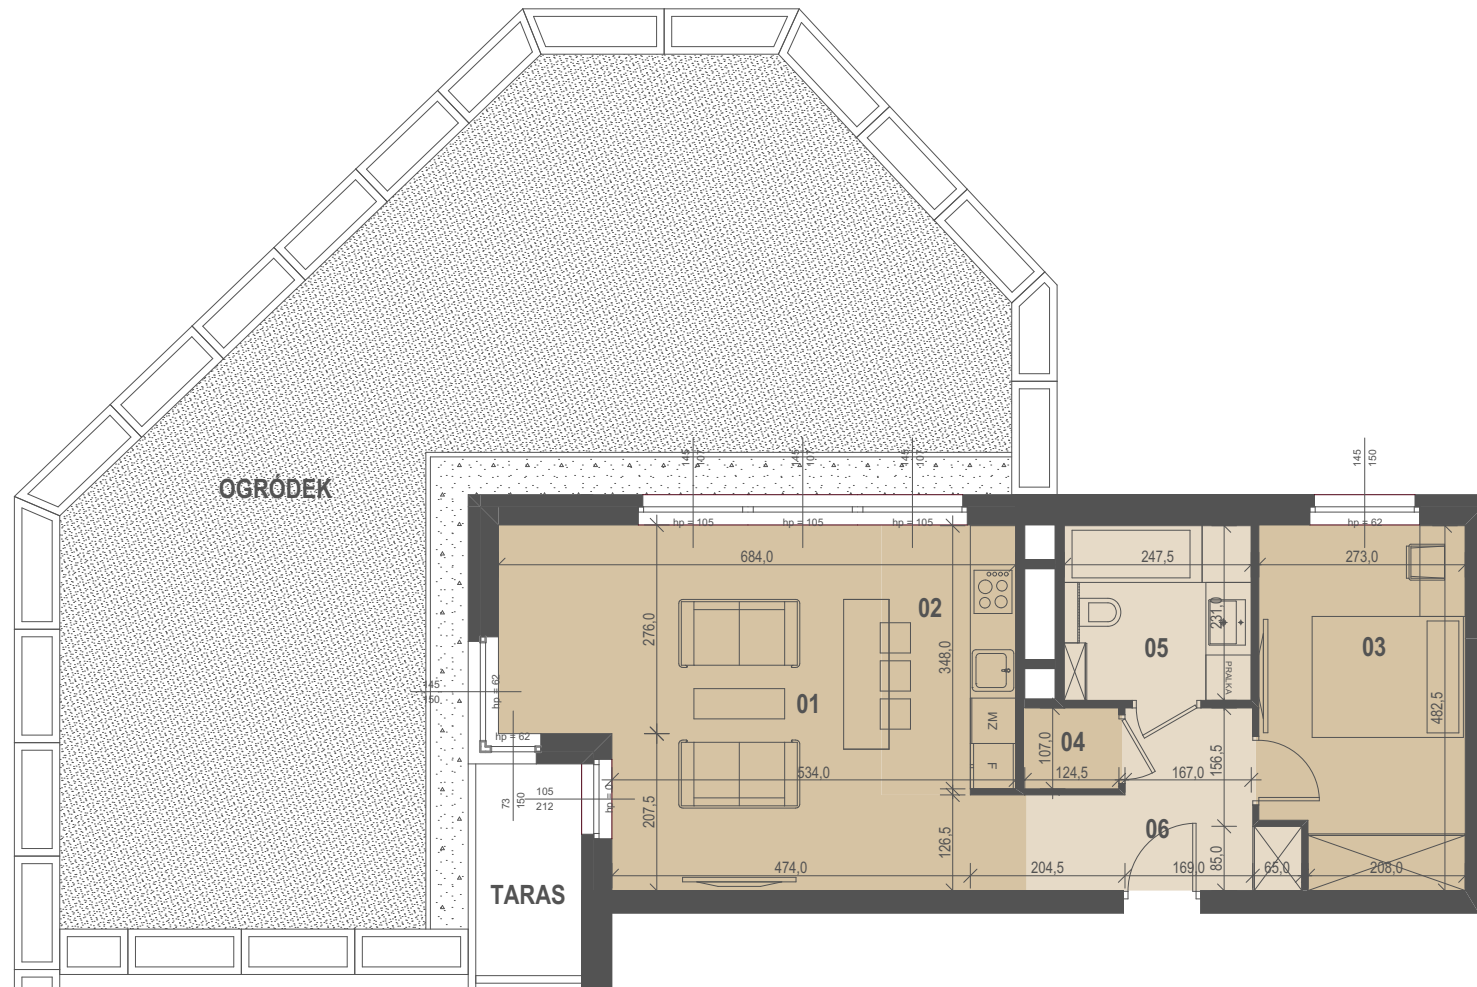

SKALA 1:100



adres inwestycji:

ul. Bułgarska 59/61, Poznań  
www.bulgarska59.pl

biuro sprzedaży:


ul. Bułgarska 59, 60-320 Poznań  
e-mail: biuro@bulgarska59.pl  
tel.: +48 537 537 059

sprzedaż prowadzi:

ODS Real Estate Sp. z o. o.



ZESPÓŁ ZABUDOWY MIESZKALNO-USŁUGOWEJ Z FUNKCJĄ BIUROWĄ WRAZ Z PARKINGIEM PODZIEMNYM NA TERENIE DZIAŁKI NR 18/2, 14, 15/2 I 17 PRZY ULICY BULGARSKIEJ 59/61 W POZNAŃU

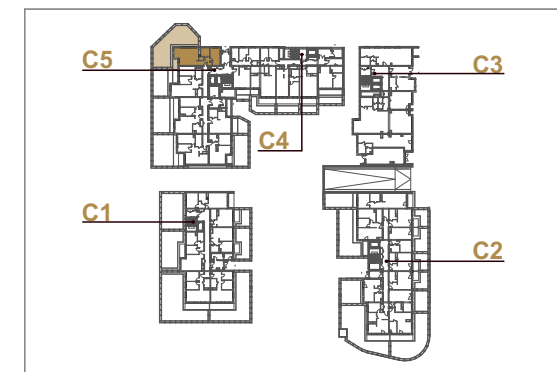

PRACOWNIA  
ARCHITEKTONICZNA

*Sipinsky*

EWY I STANISŁAWA  
SIPIŃSKICH  
S P Ó Ł K A Z O. O.

BUL  
GAR  
SKA  
59