

PIĘTRO +1
3 POKOJE
53,22 m²


BULGARSKA 59

C5/1/L04



01 POKÓJ DZIENNY Z ANEKSEM	19,89m ²
02 SYPIALNIA	7,99m ²
03 SYPIALNIA	12,55m ²
04 ŁAZIENKA	5,98m ²
05 HOL	6,81m ²

RAZEM 53,22 m²
POW. BALKONU / TARASU / LOGGI 4,73 m²

- ARANŻACJA JEST POGLĄDOWA, STANOWI JEDYNE PRZYKŁADOWY MODEL FUNKCJONALNOŚCI I NIE STANOWI OFERTY W ROZUMIENIU KC.
- ZABUDOWA URZĄDZEŃ (SCIANKI INSTALACYJNE) MA CHARAKTER POGLĄDOWY. WYKONANIE W GESTII NABYWCY LOKALU. POWIERZCHNIA ZAJĘTA PRZEZ ZABUDOWĘ PODEJŚC JEST WLICZONA DO POWIERZCHNI UŻYTKOWEJ LOKALU.
- POWIERZCHNIE I WYMIARY MAJĄ CHARAKTER ORIENTACYJNY. OSTATECZNIE BĘDĄ ZNANE PO WYBUDOWANIU I OBIARACH WG ZASAD OKREŚLONYCH W UMOWIE DEWELOPERSKIEJ.

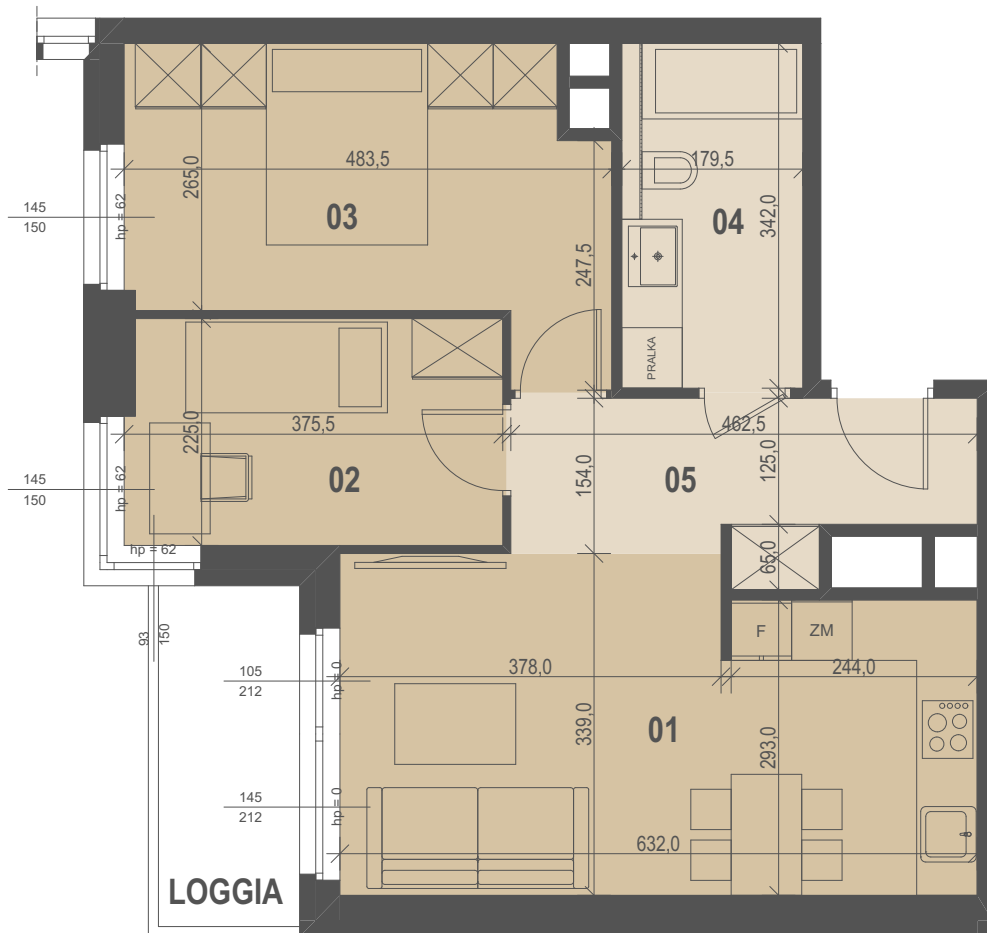

ZESPÓŁ ZABUDOWY MIESZKALNO-USŁUGOWEJ Z FUNKCJĄ BIUROWĄ WRAZ Z PARKINGIEM PODZIEMNYM NA TERENIE DZIAŁKI NR 18/2, 14, 15/2 I 17 PRZY ULICY BULGARSKIEJ 59/61 W POZNANIU

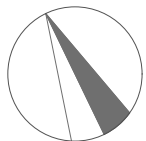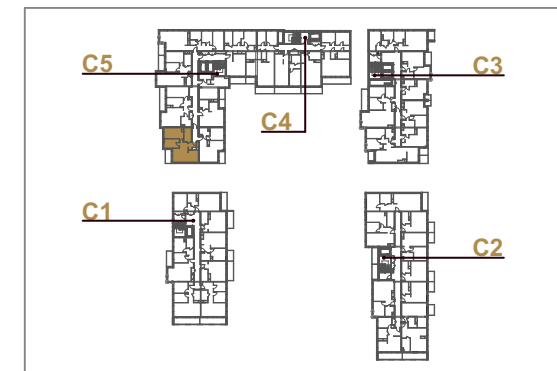

SKALA 1:75



adres inwestycji:

ul. Bułgarska 59/61, Poznań
www.bulgarska59.pl

biuro sprzedaży:

ul. Bułgarska 59, 60-320 Poznań
e-mail: biuro@bulgarska59.pl
tel.: +48 537 537 059

sprzedaż prowadzi:

ODS Real Estate Sp. z o. o.



PRACOWNIA
ARCHITEKTONICZNA

Sipinski

EWY I STANISŁAWA
SIPIŃSKICH
SPÓŁKA Z O. O.

BUL
GAR
SKA

59