

PIĘTRO +2
1 POKÓJ
32,05 m²


BULGARSKA 59

C5/2/L01

01 POKÓJ DZIENNY	16,31m ²
02 ANEKS KUCHENNY	8,61m ²
03 ŁAZIENKA	4,06m ²
04 HOL	3,07m ²

RAZEM	32,05 m²
POW. BALKONU / TARASU / LOGGI	3,53 m²

- ARANŻACJA JEST POGŁADOWA, STANOWI JEDYNE PRZYKŁADOWY MODEL FUNKCJONALNOŚCI I NIE STANOWI OFERTY W ROZUMIENIU KC.
- ZABUDOWA URZĄDZEŃ (ŚCIANKI INSTALACYJNE) MA CHARAKTER POGŁADOWY. WYKONANIE W GESTII NABYWCY LOKALU. POWIERZCHNIA ZAJĘTA PRZEZ ZABUDOWĘ PODEJŚC JEST WLICZONA DO POWIERZCHNI UŻYTKOWEJ LOKALU.
- POWIERZCHNIE I WYMIARY MAJĄ CHARAKTER ORIENTACYJNY. OSTATECZNIE BĘDĄ ZNANE PO WYBUDOWANIU I OBIARACH WG ZASAD OKREŚLONYCH W UMOWIE DEWELOPERSKIEJ.

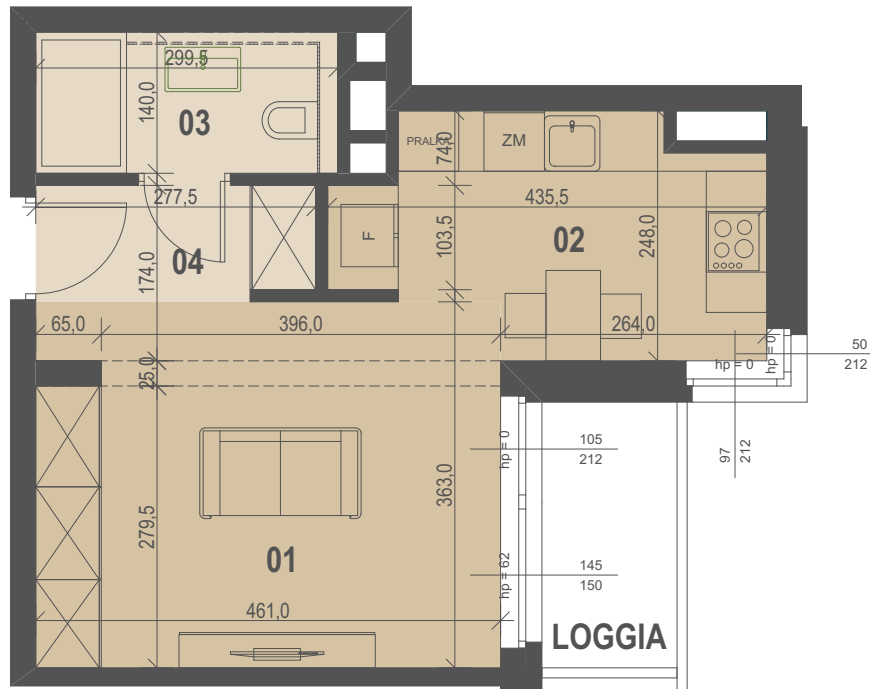

SKALA 1:75

1 m 5 m

adres inwestycji:

ul. Bułgarska 59/61, Poznań
www.bulgarska59.pl

biuro sprzedaży:


ul. Bułgarska 59, 60-320 Poznań
e-mail: biuro@bulgarska59.pl
tel.: +48 537 537 059

sprzedaż prowadzi:

ODS Real Estate Sp. z o. o.



ZESPÓŁ ZABUDOWY MIESZKALNO-USŁUGOWEJ Z FUNKCJĄ BIUROWĄ WRAZ Z PARKINGIEM PODZIEMNYM NA TERENIE DZIAŁKI NR 18/2, 14, 15/2 I 17 PRZY ULICY BULGARSKIEJ 59/61 W POZNAŃU

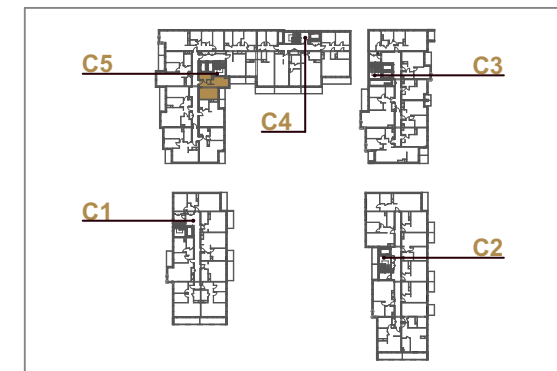

PRACOWNIA
ARCHITEKTONICZNA

Spisinski

EWY I STANISŁAWA
SIPIŃSKICH
S P Ó Ł K A Z O. O.

BUL
GAR
SKA

59