

PIĘTRO +2  
3 POKOJE  
58,10 m<sup>2</sup>


BULGARSKA 59

C5/2/L05

|                            |                     |
|----------------------------|---------------------|
| 01 POKÓJ DZIENNY Z ANEKSEM | 22,40m <sup>2</sup> |
| 02 SYPIALNIA               | 8,81m <sup>2</sup>  |
| 03 SYPIALNIA               | 14,66m <sup>2</sup> |
| 04 ŁAZIENKA                | 5,31m <sup>2</sup>  |
| 05 HOL                     | 6,92m <sup>2</sup>  |

|                                      |                            |
|--------------------------------------|----------------------------|
| <b>RAZEM</b>                         | <b>58,10 m<sup>2</sup></b> |
| <b>POW. BALKONU / TARASU / LOGGI</b> | <b>7,58 m<sup>2</sup></b>  |

- ARANŻACJA JEST POGLĄDOWA, STANOWI JEDYNE PRZYKŁADOWY MODEL FUNKCJONALNOŚCI I NIE STANOWI OFERTY W ROZUMIENIU KC.  
- ZABUDOWA URZĄDZEŃ (SCIANKI INSTALACYJNE) MA CHARAKTER POGLĄDOWY. WYKONANIE W GESTII NABYWCY LOKALU. POWIERZCHNIA ZAJĘTA PRZEZ ZABUDOWĘ PODEJŚC JEST WLICZONA DO POWIERZCHNI UŻYTKOWEJ LOKALU.  
- POWIERZCHNIE I WYMIARY MAJĄ CHARAKTER ORIENTACYJNY. OSTATECZNIE BĘDĄ ZNANE PO WYBUDOWANIU I OBIARACH WG ZASAD OKREŚLONYCH W UMOWIE DEWELOPERSKIEJ.

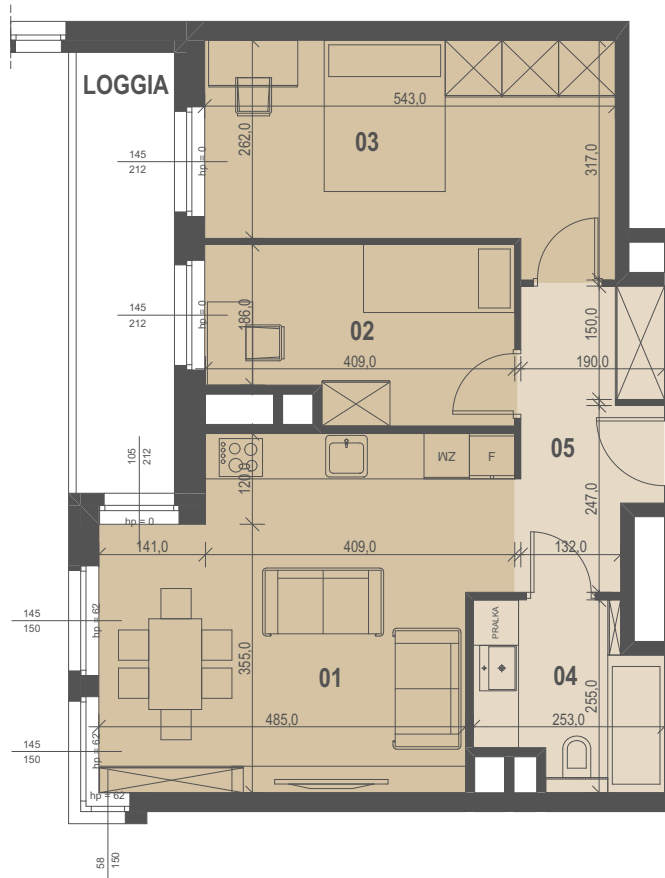

SKALA 1:100



adres inwestycji:

ul. Bułgarska 59/61, Poznań  
www.bulgarska59.pl

biuro sprzedaży:


ul. Bułgarska 59, 60-320 Poznań  
e-mail: biuro@bulgarska59.pl  
tel.: +48 537 537 059

sprzedaż prowadzi:

ODS Real Estate Sp. z o. o.



ZESPÓŁ ZABUDOWY MIESZKALNO-USŁUGOWEJ Z FUNKCJĄ BIUROWĄ WRAZ Z PARKINGIEM PODZIEMNYM NA TERENIE DZIAŁKI NR 18/2, 14, 15/2 I 17 PRZY ULICY BULGARSKIEJ 59/61 W POZNAŃU

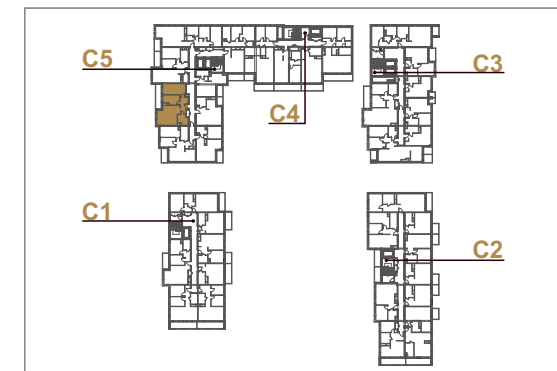

PRACOWNIA  
ARCHITEKTONICZNA

*Spisiny*

EWY I STANISŁAWA  
SIPIŃSKICH  
S P Ó Ł K A Z O. O.

BUL  
GAR  
SKA

59