

PIĘTRO +4  
3 POKOJE  
68,21 m<sup>2</sup>


BULGARSKA 59

C5/4/L07

|                                      |                            |
|--------------------------------------|----------------------------|
| 01 POKÓJ DZIENNY                     | 23,91m <sup>2</sup>        |
| 02 ANEKS KUCHENNY                    | 6,36m <sup>2</sup>         |
| 03 SYPIALNIA                         | 8,41m <sup>2</sup>         |
| 04 SYPIALNIA                         | 12,87m <sup>2</sup>        |
| 05 WC                                | 1,65m <sup>2</sup>         |
| 06 ŁAZIENKA                          | 5,81m <sup>2</sup>         |
| 07 HOL                               | 9,20m <sup>2</sup>         |
| <b>RAZEM</b>                         | <b>68,21 m<sup>2</sup></b> |
| <b>POW. BALKONU / TARASU / LOGGI</b> | <b>3,92 m<sup>2</sup></b>  |



- ARANŻACJA JEST POGŁĄDOWA, STANOWI JEDYNI PRZYKŁADOWY MODEL FUNKCJONALNOŚCI I NIE STANOWI OFERTY W ROZUMIENIU KC.  
- ZABUDOWA URZĄDZEŃ (ŚCIANKI INSTALACYJNE) MA CHARAKTER POGŁĄDOWY. WYKONANIE W GESTII NABYWCY LOKALU. POWIERZCHNIA ZAJĘTA PRZEZ ZABUDOWĘ PODEJŚĆ JEST WLICZONA DO POWIERZCHNI UŻYTKOWEJ LOKALU.  
- POWIERZCHNIE I WYMIARY MAJĄ CHARAKTER ORIENTACYJNY. OSTATECZNIE BĘDĄ ZNANE PO WYBUDOWANIU I OBIARACH WG ZASAD OKREŚLONYCH W UMOWIE DEWELOPERSKIEJ.

ZESPÓŁ ZABUDOWY MIESZKALNO-USŁUGOWEJ Z FUNKCJĄ BIUROWĄ WRAZ Z PARKINGIEM PODZIEMNYM NA TERENIE DZIAŁKI NR 18/2, 14, 15/2 I 17 PRZY ULICY BULGARSKIEJ 59/61 W POZNAŃU

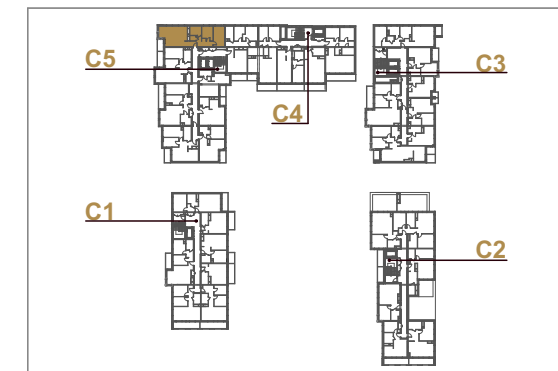

PRACOWNIA  
ARCHITEKTONICZNA  
*Spisiny*  
EWY I STANISŁAWA  
SIPIŃSKICH  
S P Ó Ł K A Z O. O.

BUL  
GAR  
SKA  
59

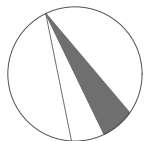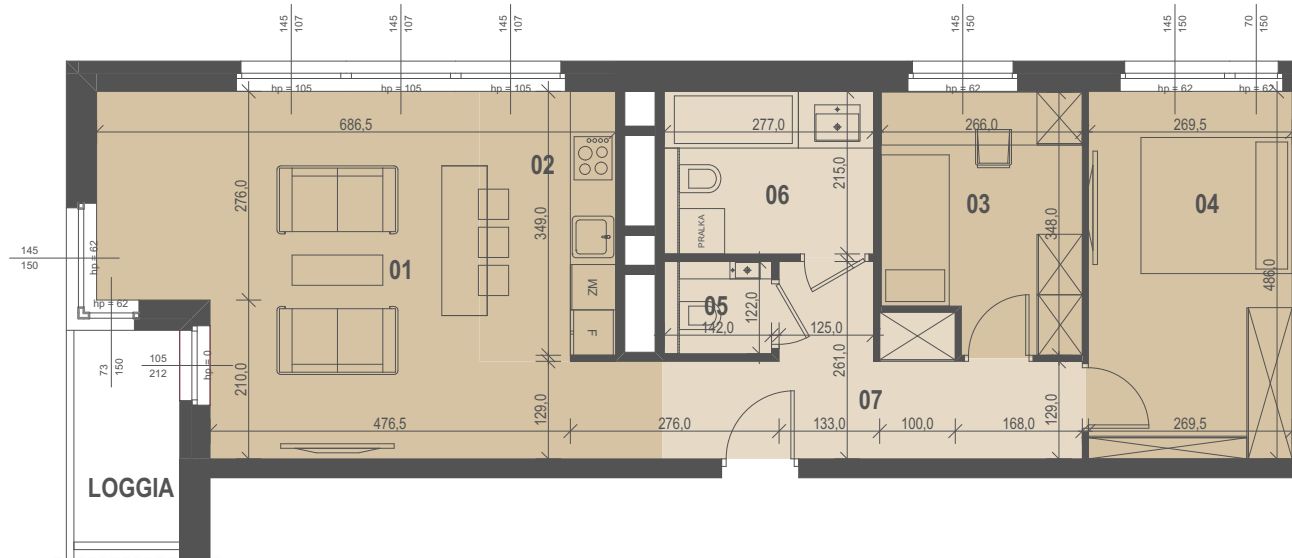

SKALA 1:100



adres inwestycji:

ul. Bułgarska 59/61, Poznań  
www.bulgarska59.pl

biuro sprzedaży:

ul. Bułgarska 59, 60-320 Poznań  
e-mail: biuro@bulgarska59.pl  
tel.: +48 537 537 059

sprzedaż prowadzi:

ODS Real Estate Sp. z o. o.



ODS  
REAL ESTATE