


PIĘTRO +6  
3 POKOJE  
55,51 m<sup>2</sup>

BULGARSKA 59


C5/6/L06

01 POKÓJ DZIENNY	15,39m <sup>2</sup>
02 ANEKS KUCHENNY	6,11m <sup>2</sup>
03 SYPIALNIA	7,28m <sup>2</sup>
04 SYPIALNIA	12,18m <sup>2</sup>
05 WC	2,35m <sup>2</sup>
06 ŁAZIENKA	4,93m <sup>2</sup>
07 HOL	7,27m <sup>2</sup>
<b>RAZEM</b>	<b>55,51 m<sup>2</sup></b>
<b>POW. BALKONU / TARASU / LOGGI</b>	<b>5,17 m<sup>2</sup></b>

- ARANŻACJA JEST POGŁĄDOWA, STANOWI JEDYNI PRZYKŁADOWY MODEL FUNKCJONALNOŚCI I NIE STANOWI OFERTY W ROZUMIENIU KC.  
- ZABUDOWA URZĄDZEŃ (ŚCIANKI INSTALACYJNE) MA CHARAKTER POGŁĄDOWY. WYKONANIE W GESTII NABYWCY LOKALU. POWIERZCHNIA ZAJĘTA PRZEZ ZABUDOWĘ PODEJŚĆ JEST WLICZONA DO POWIERZCHNI UŻYTKOWEJ LOKALU.  
- POWIERZCHNIE I WYMIARY MAJĄ CHARAKTER ORIENTACYJNY. OSTATECZNIE BĘDĄ ZNANE PO WYBUDOWANIU I OBIARACH WG ZASAD OKREŚLONYCH W UMOWIE DEWELOPERSKIEJ.

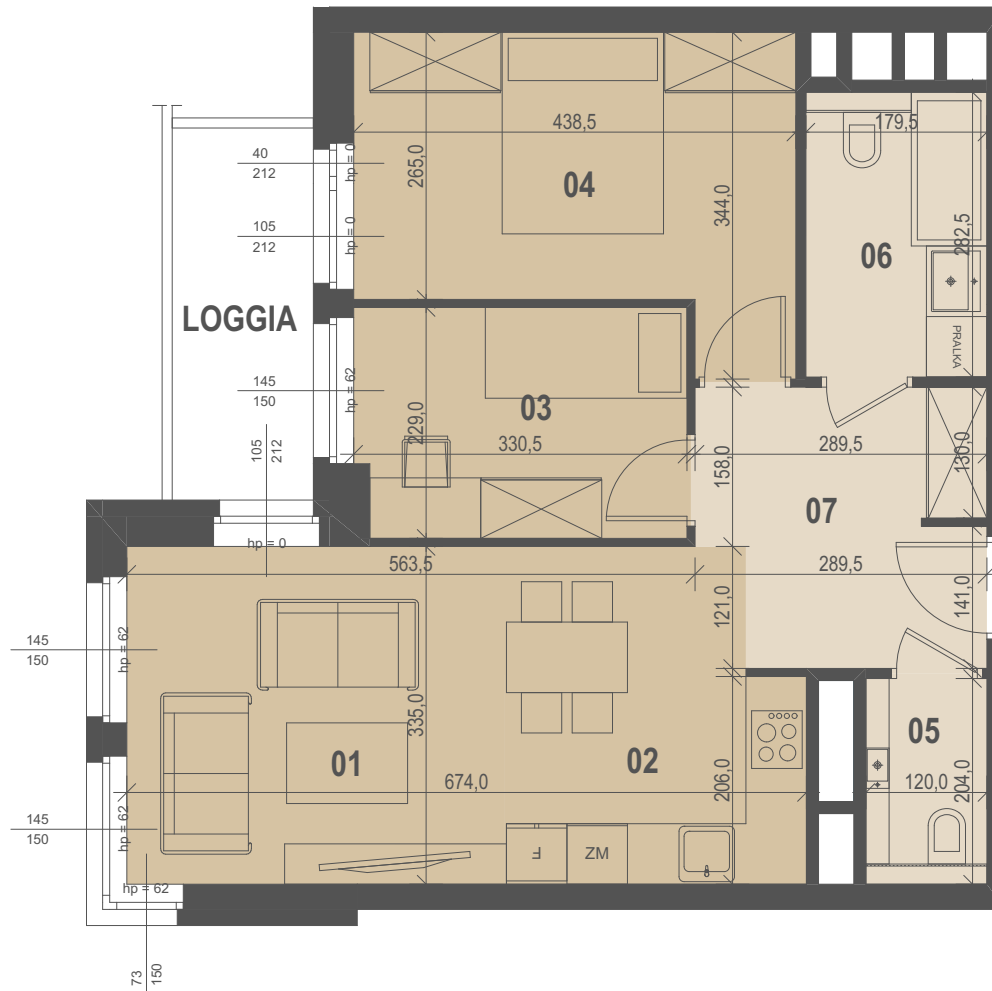


ZESPÓŁ ZABUDOWY MIESZKALNO-USŁUGOWEJ Z FUNKCJĄ BIUROWĄ WRAZ Z PARKINGIEM PODZIEMNYM NA TERENIE DZIAŁKI NR 18/2, 14, 15/2 I 17 PRZY ULICY BULGARSKIEJ 59/61 W POZNAŃU

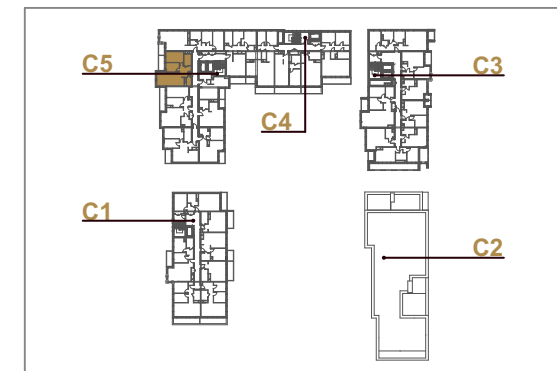

PRACOWNIA  
ARCHITEKTONICZNA  
*Sipinski*  
EWY I STANISŁAWA  
SIPIŃSKICH  
SPÓŁKA Z O.O.

BUL  
GAR  
SKA  
59

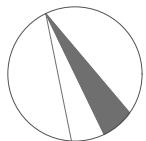

SKALA 1:75



adres inwestycji:

ul. Bułgarska 59/61, Poznań  
www.bulgarska59.pl

biuro sprzedaży:

ul. Bułgarska 59, 60-320 Poznań  
e-mail: biuro@bulgarska59.pl  
tel.: +48 537 537 059

sprzedaż prowadzi:

ODS Real Estate Sp. z o. o.

