

PIĘTRO +9
3 POKOJE
68,56 m²


BULGARSKA 59

C5/9/L07

01 POKÓJ DZIENNY	24,31m ²
02 ANEKS KUCHENNY	6,29m ²
03 SYPIALNIA	8,41m ²
04 SYPIALNIA	12,87m ²
05 WC	1,65m ²
06 ŁAZIENKA	5,81m ²
07 HOL	9,22m ²
RAZEM	68,56 m²
POW. BALKONU / TARASU / LOGGI	3,92 m²



- ARANŻACJA JEST POGŁĄDOWA, STANOWI JEDYNE PRZYKŁADOWY MODEL FUNKCJONALNOŚCI I NIE STANOWI OFERTY W ROZUMIENIU KC.
- ZABUDOWA URZĄDZEŃ (ŚCIANKI INSTALACYJNE) MA CHARAKTER POGŁĄDOWY. WYKONANIE W GESTII NABYWCY LOKALU. POWIERZCHNIA ZAJĘTA PRZEZ ZABUDOWĘ PODEJŚĆ JEST WLICZONA DO POWIERZCHNI UŻYTKOWEJ LOKALU.
- POWIERZCHNIE I WYMIARY MAJĄ CHARAKTER ORIENTACYJNY. OSTATECZNIE BĘDĄ ZNANE PO WYBUDOWANIU I OBIARACH WG ZASAD OKREŚLONYCH W UMOWIE DEWELOPERSKIEJ.

ZESPÓŁ ZABUDOWY MIESZKALNO-USŁUGOWEJ Z FUNKCJĄ BIUROWĄ WRAZ Z PARKINGIEM PODZIEMNYM NA TERENIE DZIAŁKI NR 18/2, 14, 15/2 I 17 PRZY ULICY BULGARSKIEJ 59/61 W POZNAŃU

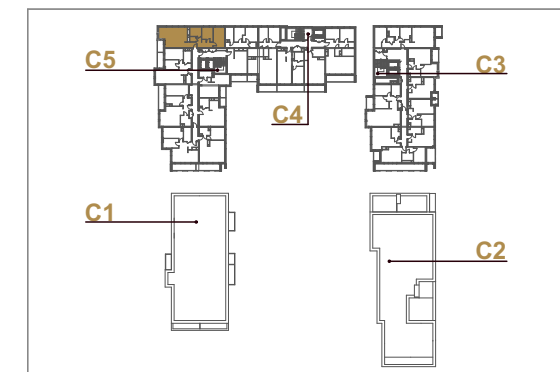

PRACOWNIA
ARCHITEKTONICZNA
Staspiński
EWY I STANISŁAWA
SIPIŃSKICH
SPÓŁKA Z O.O.

BUL
GAR
SKA
59

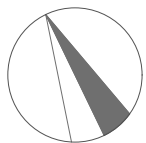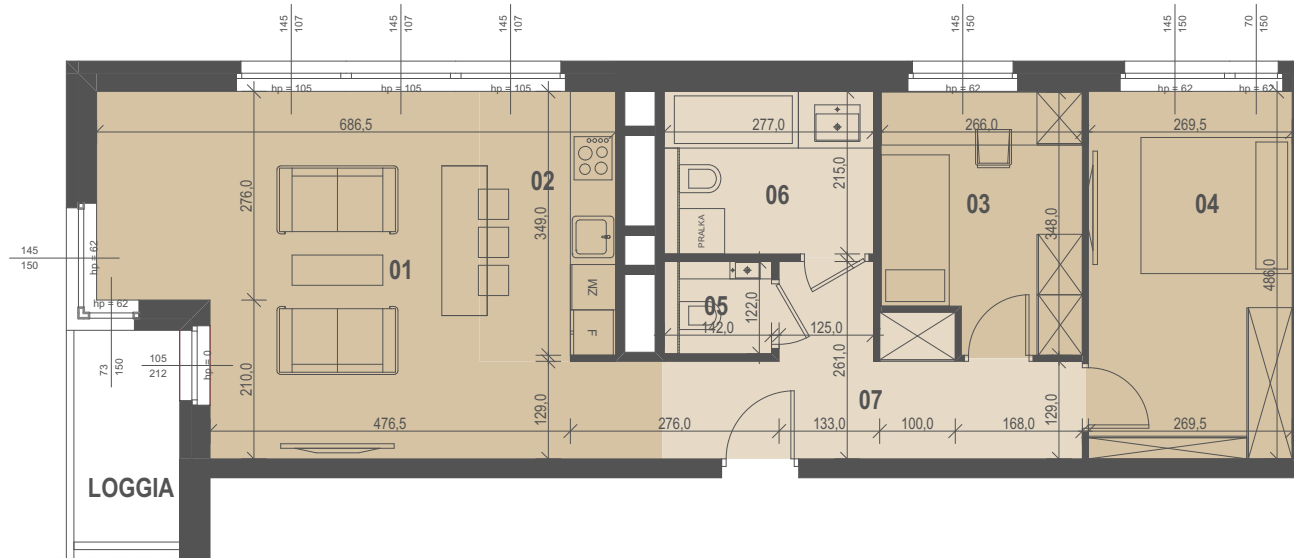

SKALA 1:100
1 m 5 m

adres inwestycji: ul. Bułgarska 59/61, Poznań
www.bulgarska59.pl

biuro sprzedaży: ul. Bułgarska 59, 60-320 Poznań
e-mail: biuro@bulgarska59.pl
tel.: +48 537 537 059

sprzedaż prowadzi: ODS Real Estate Sp. z o. o.

