

159,2 m²



U/A/0/02

01 LOKAL USŁUGOWY

159,2 m²

RAZEM

159,2 m²

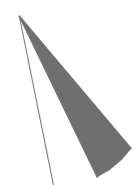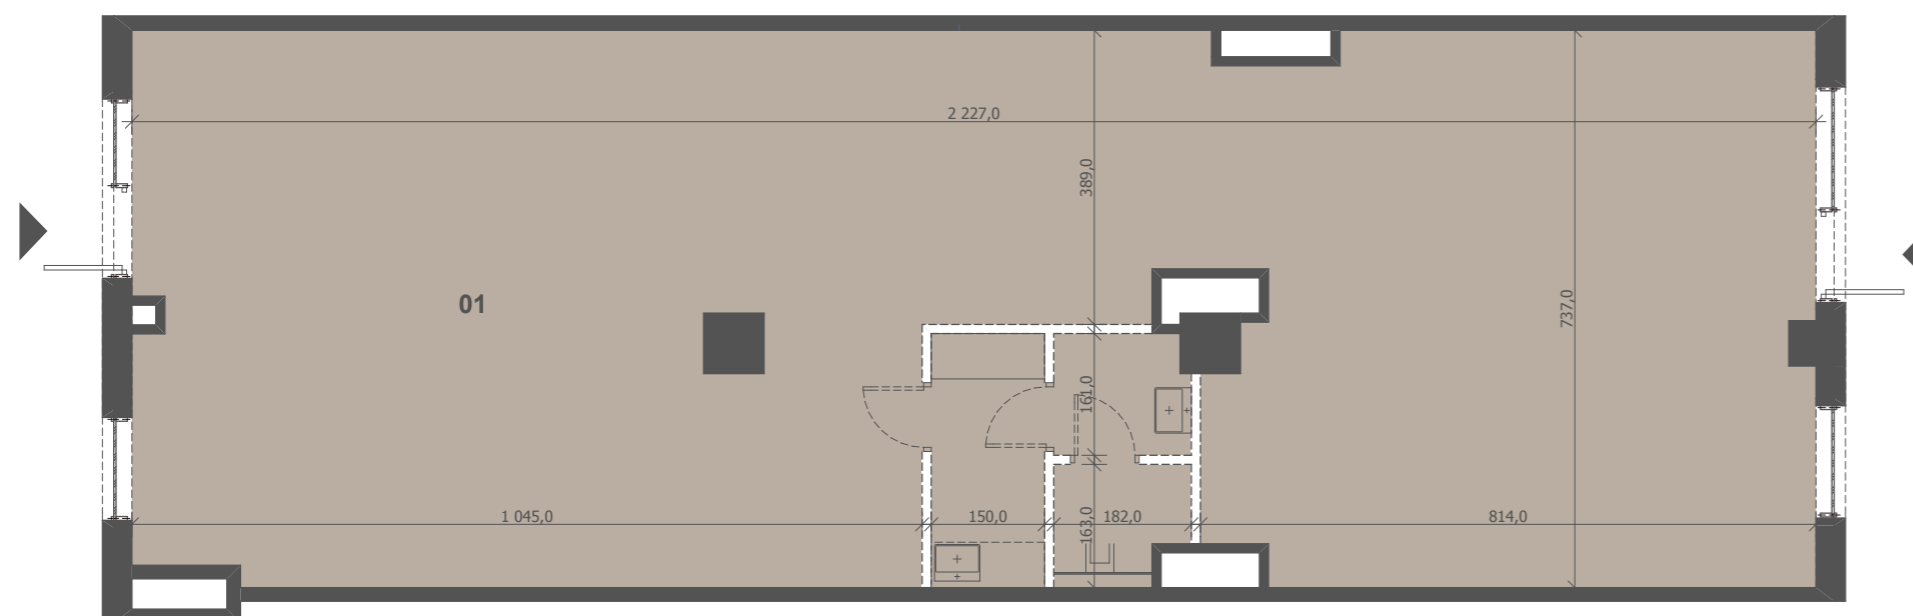

SKALA 1:100

1 m 5 m


adres inwestycji:

ul. Bułgarska 59/61, Poznań
www.bulgarska59.pl
bulgarska59@cfre.pl

sprzedaż mieszkań prowadzi:

Celka & Frąckowiak Sp.z o.o. Sp.k.
ul. Wojskowa 4, 60-792 Poznań
tel.: 61 662 44 42, 537 537 059

ZESPÓŁ ZABUDOWY MIESZKALNO-USŁUGOWEJ Z FUNKCJĄ BIUROWĄ WRAZ Z PARKINGIEM PODZIEMNYM NA TERENIE DZIAŁKI NR 18/2, 14, 15/2 I 17 PRZY ULICY BUŁGARSKIEJ 59/61 W POZNANIU

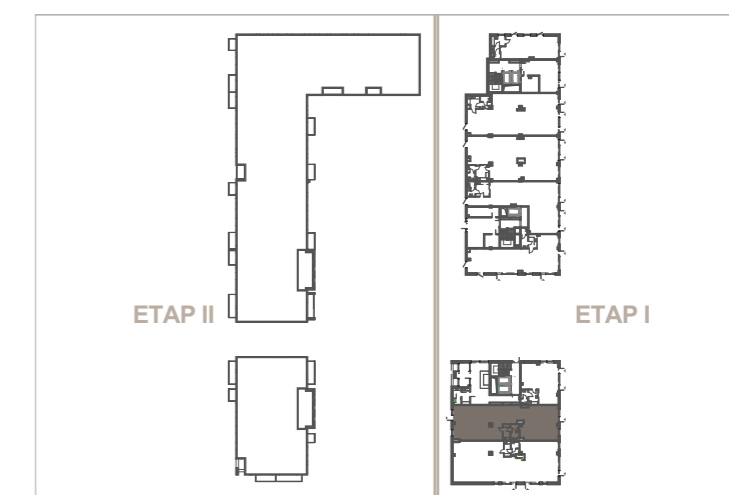

PRACOWNIA
ARCHITEKTONICZNA
Estespiński
EWY I STANISŁAWA
SIPISKICH

SJM