


PARTER
163,02 m²

BUŁGARSKA 59

U/B1.2/0/02

01 LOKAL USŁUGOWY



163,02 m²

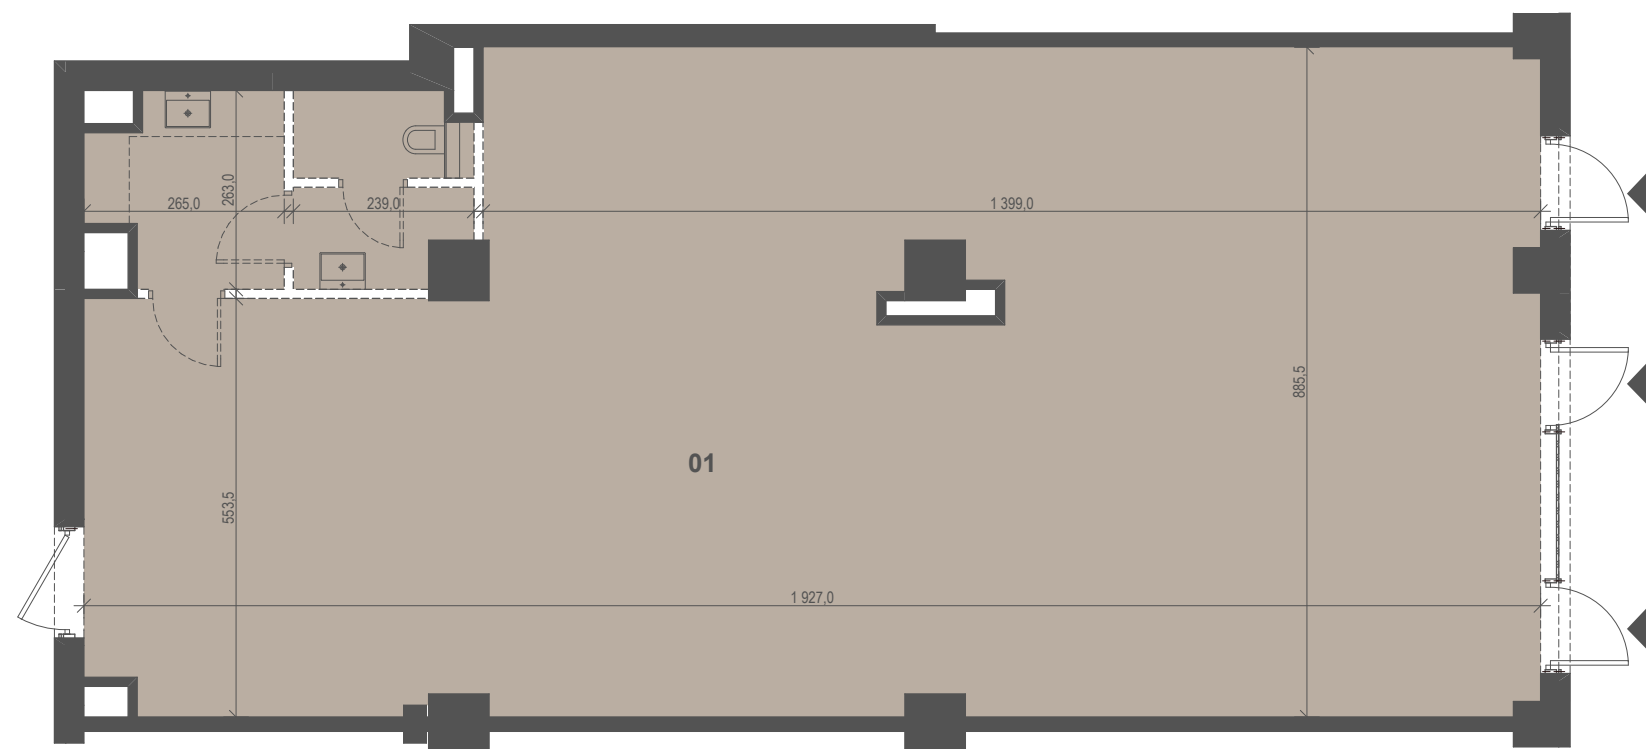

RAZEM

163,02 m²

ZESPÓŁ ZABUDOWY MIESZKALNO-USŁUGOWEJ Z FUNKCJĄ BIUROWĄ WRAZ Z PARKINGIEM PODZIEMNYM NA TERENIE DZIAŁKI NR 18/2, 14, 15/2 I 17 PRZY ULICY BUŁGARSKIEJ 59/61 W POZNANIU

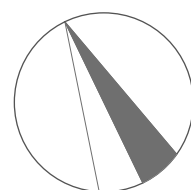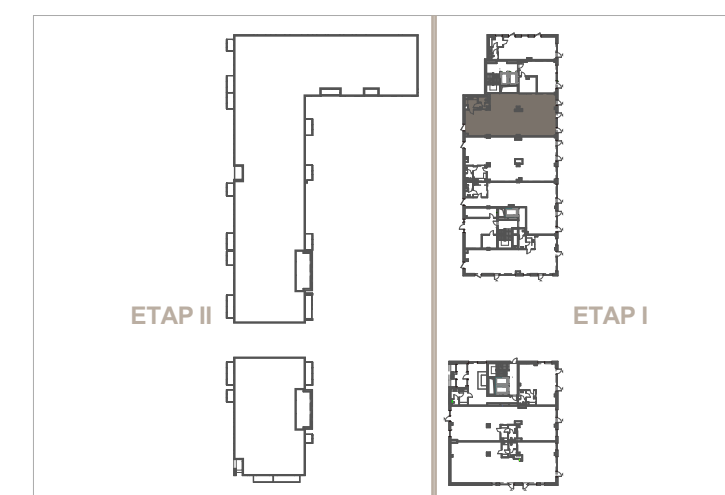

SKALA 1:100



adres inwestycji:

ul. Bułgarska 59/61, Poznań
www.bulgarska59.pl

sprzedaż mieszkań prowadzi:

EQUAL CAPITAL S.A. tel.: +48 537 537 059
ul. Bułgarska 59, 60-320 Poznań tel.: +48 785 806 216
e-mail: biuro@bulgarska59.pl tel.: +48 783 939 585

