

PARTER
2 POKOJE
58,34 m²


BULGARSKA 59

C2/0/L01


01 POKÓJ DZIENNY Z ANEKSEM	26,42m ²
02 SYPIALNIA	13,34m ²
03 ŁAZIENKA	6,31m ²
04 HOL	12,27m ²

RAZEM	58,34 m²
POW. LOGGI / OGRÓDKA	5,63 / 35,15 m²

- ARANŻACJA JEST POGŁĄDOWA, STANOWI JEDYNE PRZYKŁADOWY MODEL FUNKCJONALNOŚCI I NIE STANOWI OFERTY W ROZUMIENIU KC.
- ZABUDOWA URZĄDZEŃ (ŚCIANKI INSTALACYJNE) MA CHARAKTER POGŁĄDOWY, WYKONANIE W GESTII NABYWCY LOKALU. POWIERZCHNIA ZAJĘTA PRZEZ ZABUDOWĘ PODEJŚĆ JEST WLICZONA DO POWIERZCHNI UŻYTKOWEJ LOKALU.
- POWIERZCHNIE I WYMIARY MAJĄ CHARAKTER ORIENTACYJNY. OSTATECZNIE BĘDĄ ZNANE PO WYBUDOWANIU I OBIARACH WG ZASAD OKREŚLONYCH W UMOWIE DEWELOPERSKIEJ.

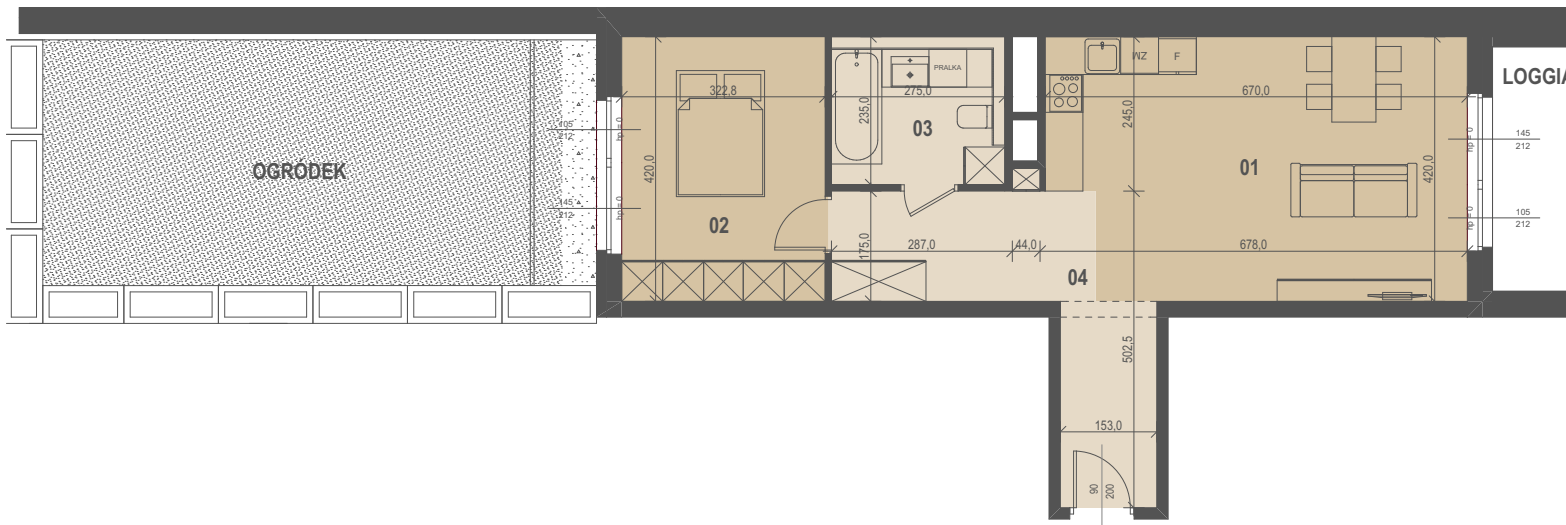

ZESPÓŁ ZABUDOWY MIESZKALNO-USŁUGOWEJ Z FUNKCJĄ BIUROWĄ WRAZ Z PARKINGIEM PODZIEMNYM NA TERENIE DZIAŁEK NR 18/2, 14, 15/2 I 17 PRZY ULICY BULGARSKIEJ 59/61 W POZNAŃU

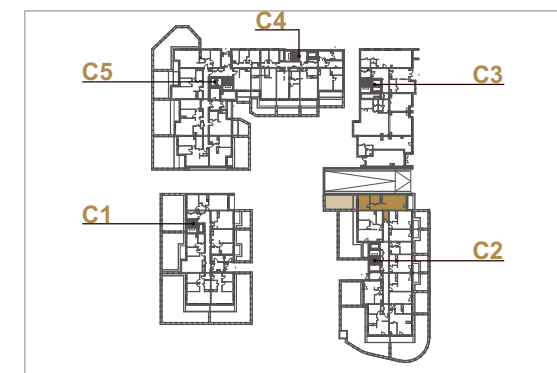

adres inwestycji:

ul. Bułgarska 59/61, Poznań
www.bulgarska59.pl

biuro sprzedaży:

ul. Bułgarska 59, 60-320 Poznań
e-mail: biuro@bulgarska59.pl
tel.: +48 537 537 059

sprzedaż prowadzi:

ODS Real Estate Sp. z o. o.

