



PARTER  
3 POKOJE  
71,93 m<sup>2</sup>

BULGARSKA 59

C4/0/L01

01 POKÓJ DZIENNY	25,41m <sup>2</sup>
02 ANEKS KUCHENNY	9,15m <sup>2</sup>
03 SYPIALNIA	7,51m <sup>2</sup>
04 SYPIALNIA	9,34m <sup>2</sup>
05 WC	2,28m <sup>2</sup>
06 ŁAZIENKA	7,04m <sup>2</sup>
07 HOL	11,20m <sup>2</sup>
<b>RAZEM</b>	<b>71,93 m<sup>2</sup></b>
<b>POW. TARASU 01 / 02 / OGRÓDKA</b>	<b>3,45 / 6,97 / 21,07 m<sup>2</sup></b>

- ARANŻACJA JEST POGŁĄDOWA, STANOWI JEDYNI PRZYKŁADOWY MODEL FUNKCJONALNOŚCI I NIE STANOWI OFERTY W ROZUMIENIU KC.  
- ZABUDOWA URZĄDZEŃ (SCIANKI INSTALACYJNE) MA CHARAKTER POGŁĄDOWY. WYKONANIE W GESTII NABYWCY LOKALU. POWIERZCHNIA ZAJĘTA PRZEZ ZABUDOWĘ PODEJŚC JEST WLICZONA DO POWIERZCHNI UŻYTKOWEJ LOKALU.  
- POWIERZCHNIE I WYMIARY MAJĄ CHARAKTER ORIENTACYJNY. OSTATECZNIE BĘDĄ ZNANE PO WYBUDOWANIU I OMIARACH WG ZASAD OKREŚLONYCH W UMOWIE DEWELOPERSKIEJ.

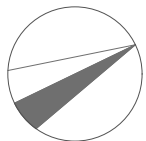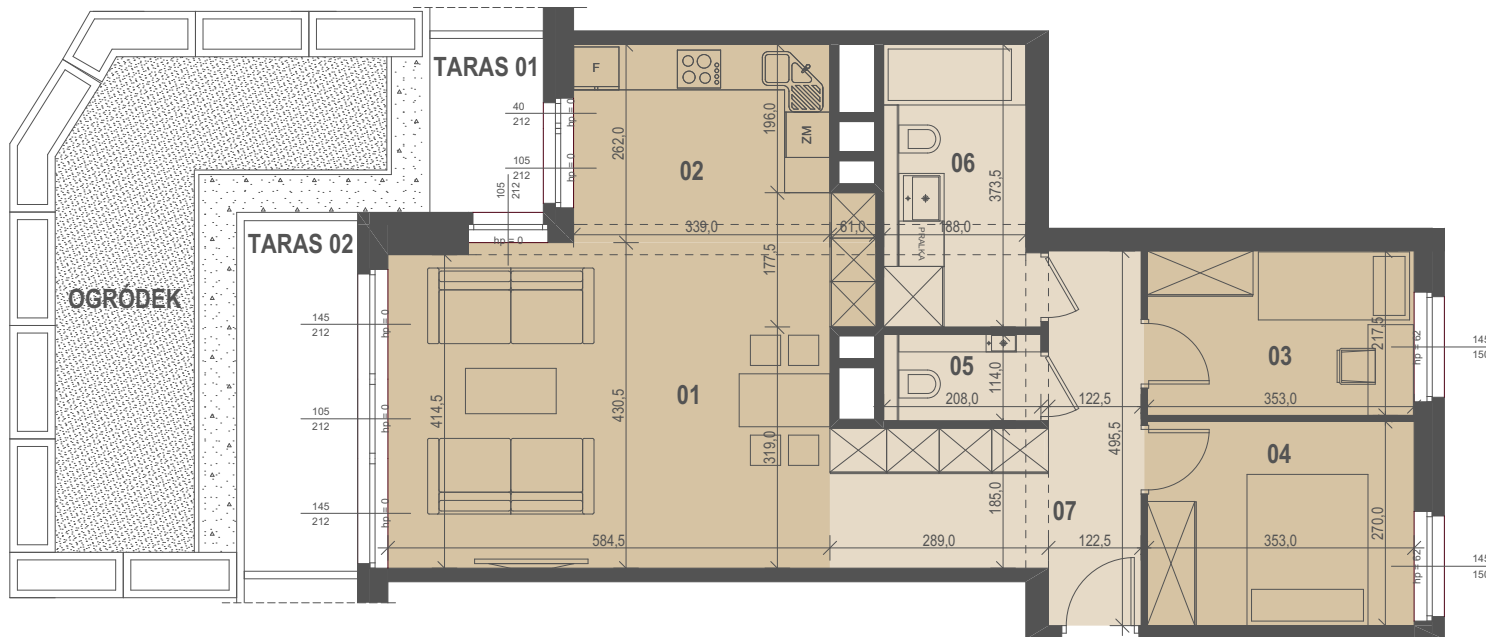

SKALA 1:100



adres inwestycji:

ul. Bułgarska 59/61, Poznań  
www.bulgarska59.pl

biuro sprzedaży:


ul. Bułgarska 59, 60-320 Poznań  
e-mail: biuro@bulgarska59.pl  
tel.: +48 537 537 059

sprzedaż prowadzi:

ODS Real Estate Sp. z o. o.



ZESPÓŁ ZABUDOWY MIESZKALNO-USŁUGOWEJ Z FUNKCJĄ BIUROWĄ WRAZ Z PARKINGIEM PODZIEMNYM NA TERENIE DZIAŁKI NR 18/2, 14, 15/2 I 17 PRZY ULICY BULGARSKIEJ 59/61 W POZNAŃU

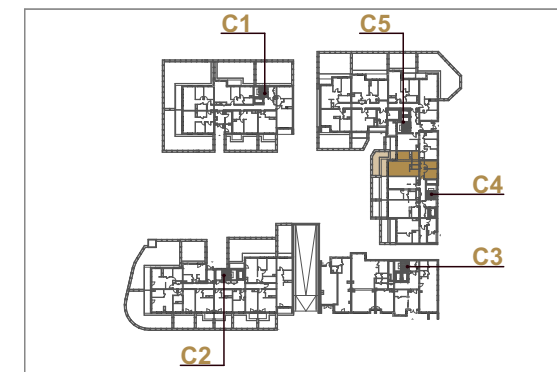

PRACOWNIA  
ARCHITEKTONICZNA

*Sipinsky*

EWY I STANISŁAWA  
SIPIŃSKICH  
S P Ó Ł K A Z O. O.

BUL  
GAR  
SKA  
59