

PIĘTRO +1  
1 POKÓJ  
34,79 m<sup>2</sup>


BULGARSKA 59

C5/1/L02

01 POKÓJ DZIENNY Z ANEKSEM	26,99m <sup>2</sup>
02 ŁAZIENKA	4,87m <sup>2</sup>
03 HOL	2,93m <sup>2</sup>

<b>RAZEM</b>	<b>34,79 m<sup>2</sup></b>
<b>POW. BALKONU / TARASU / LOGGI</b>	<b>2,67 m<sup>2</sup></b>

- ARANŻACJA JEST POGŁĄDOWA, STANOWI JEDYNI PRZYKŁADOWY MODEL FUNKCJONALNOŚCI I NIE STANOWI OFERTY W ROZUMIENIU KC.  
- ZABUDOWA URZĄDZEŃ (SCIANKI INSTALACYJNE) MA CHARAKTER POGŁĄDOWY. WYKONANIE W GESTII NABYWCY LOKALU. POWIERZCHNIA ZAJĘTA PRZEZ ZABUDOWĘ PODEJŚC JEST WLICZONA DO POWIERZCHNI UŻYTKOWEJ LOKALU.  
- POWIERZCHNIE I WYMIARY MAJĄ CHARAKTER ORIENTACYJNY. OSTATECZNIE BĘDĄ ZNANE PO WYBUDOWANIU I OBIARACH WG ZASAD OKREŚLONYCH W UMOWIE DEWELOPERSKIEJ.

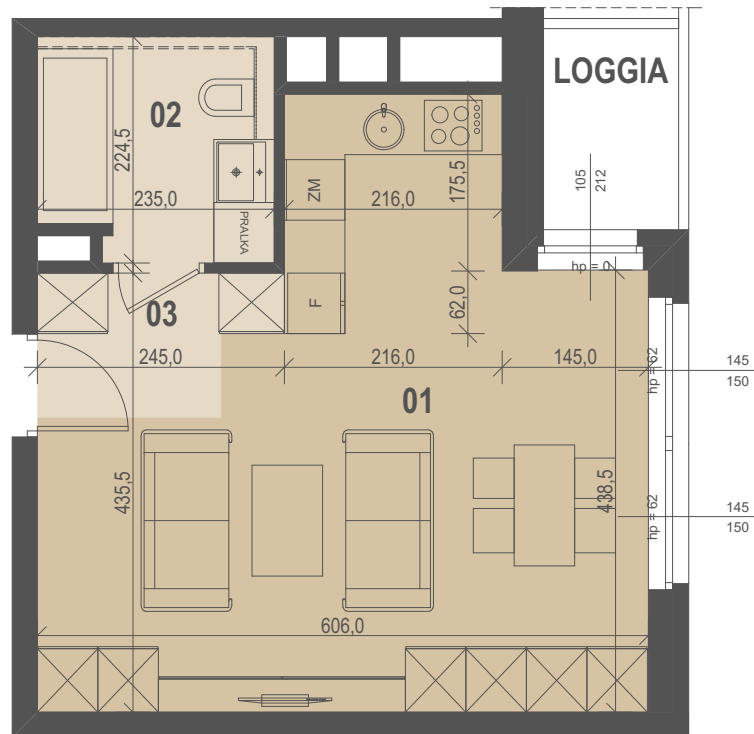

SKALA 1:75



adres inwestycji:

ul. Bułgarska 59/61, Poznań  
www.bulgarska59.pl

biuro sprzedaży:


ul. Bułgarska 59, 60-320 Poznań  
e-mail: biuro@bulgarska59.pl  
tel.: +48 537 537 059

sprzedaż prowadzi:

ODS Real Estate Sp. z o. o.



ZESPÓŁ ZABUDOWY MIESZKALNO-USŁUGOWEJ Z FUNKCJĄ BIUROWĄ WRAZ Z PARKINGIEM PODZIEMNYM NA TERENIE DZIAŁKI NR 18/2, 14, 15/2 I 17 PRZY ULICY BULGARSKIEJ 59/61 W POZNANIU

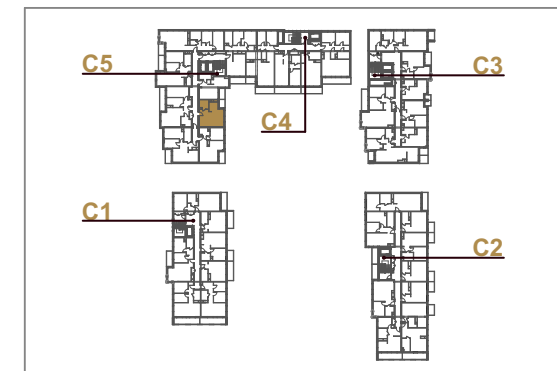

PRACOWNIA  
ARCHITEKTONICZNA  
*Spisinski*<sup>®</sup>  
EWY I STANISŁAWA  
SIPIŃSKICH  
SPÓŁKA Z O. O.

BUL  
GAR  
SKA  
59