

PIĘTRO +6
3 POKOJE
58,55 m²

BULGARSKA 59



C5/6/L05

01 POKÓJ DZIENNY Z ANEKSEM	22,63m ²
02 SYPIALNIA	8,81m ²
03 SYPIALNIA	14,78m ²
04 ŁAZIENKA	5,38m ²
05 HOL	6,95m ²

RAZEM	58,55 m²
POW. BALKONU / TARASU / LOGGI	7,58 m²

- ARANŻACJA JEST POGŁĄDOWA, STANOWI JEDYNY PRZYKŁADOWY MODEL FUNKCJONALNOŚCI I NIE STANOWI OFERTY W ROZUMIENIU KC.
- ZABUDOWA URZĄDZEŃ (SCIANKI INSTALACYJNE) MA CHARAKTER POGŁĄDOWY. WYKONANIE W GESTII NABYWCY LOKALU. POWIERZCHNIA ZAJĘTA PRZEZ ZABUDOWĘ PODEJŚC JEST WLICZONA DO POWIERZCHNI UŻYTKOWEJ LOKALU.
- POWIERZCHNIE I WYMIARY MAJĄ CHARAKTER ORIENTACYJNY. OSTATECZNIE BĘDĄ ZNANE PO WYBUDOWANIU I OBIARACH WG ZASAD OKREŚLONYCH W UMOWIE DEWELOPERSKIEJ.

ZESPÓŁ ZABUDOWY MIESZKALNO-USŁUGOWEJ Z FUNKCJĄ BIUROWĄ WRAZ Z PARKINGIEM PODZIEMNYM NA TERENIE DZIAŁKI NR 18/2, 14, 15/2 I 17 PRZY ULICY BULGARSKIEJ 59/61 W POZNAŃU

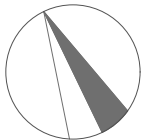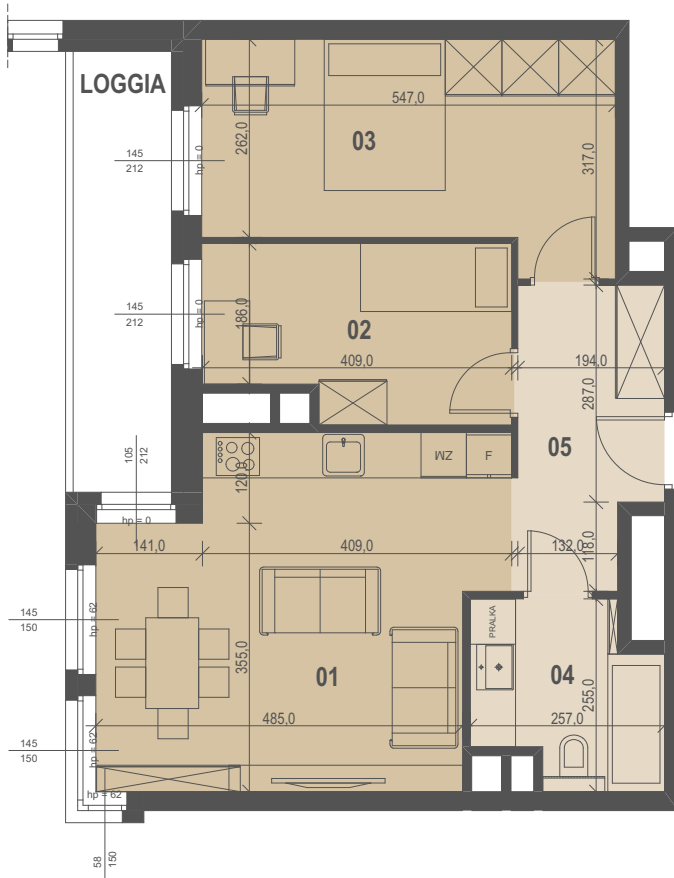

SKALA 1:100



adres inwestycji:

ul. Bułgarska 59/61, Poznań
www.bulgarska59.pl

biuro sprzedaży:

ul. Bułgarska 59, 60-320 Poznań
e-mail: biuro@bulgarska59.pl
tel.: +48 537 537 059

sprzedaż prowadzi:

ODS Real Estate Sp. z o. o.



PRACOWNIA
ARCHITEKTONICZNA

Spisiny

EWY I STANISŁAWA
SIPIŃSKICH
SPÓŁKA Z O. O.

BUL
GAR
SKA

59