


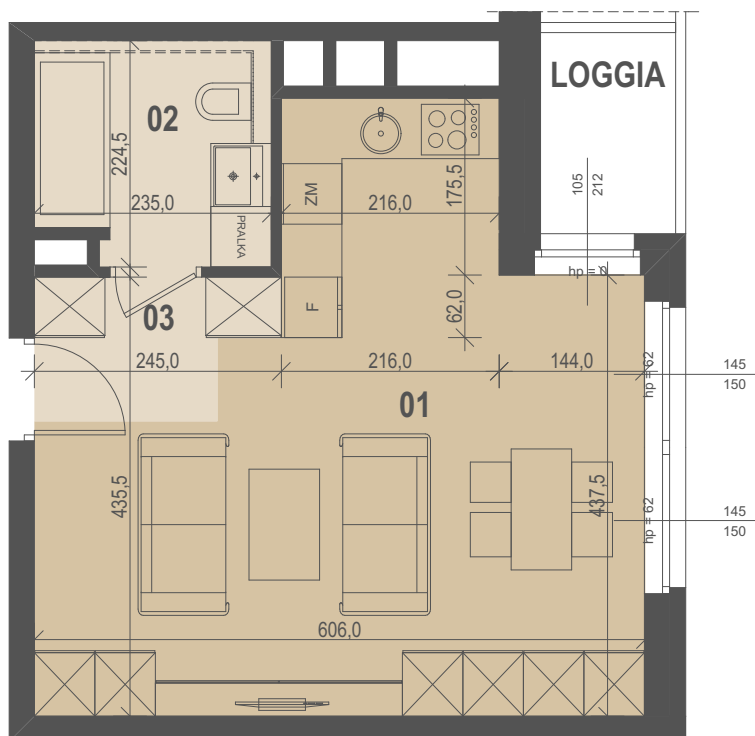

PIĘTRO +8
1 POKÓJ
34,79 m²

BULGARSKA 59


C5/8/L02

01 POKÓJ DZIENNY Z ANEKSEM	27,00m ²
02 ŁAZIENKA	4,87m ²
03 HOL	2,92m ²

RAZEM	34,79 m²
POW. BALKONU / TARASU / LOGGI	2,67 m²


- ARANŻACJA JEST POGLĄDOWA, STANOWI JEDYNIĘ PRZYKŁADOWY MODEL FUNKCJONALNOŚCI I NIE STANOWI OFERTY W ROZUMIENIU KC.
- ZABUDOWA URZĄDZEŃ (ŚCIANKI INSTALACYJNE) MA CHARAKTER POGLĄDOWY. WYKONANIE W GESTII NABYWCY LOKALU. POWIERZCHNIA ZAJĘTA PRZEZ ZABUDOWĘ PODEJŚĆ JEST WLICZONA DO POWIERZCHNI UŻYTKOWEJ LOKALU.
- POWIERZCHNIE I WYMIARY MAJĄ CHARAKTER ORIENTACYJNY. OSTATECZNE BĘDĄ ZNANE PO WYBUDOWANIU I OBIARACH WG ZASAD OKREŚLONYCH W UMOWIE DEWELOPERSKIEJ.

ZESPÓŁ ZABUDOWY MIESZKALNO-USŁUGOWEJ Z FUNKCJĄ BIUROWĄ WRAZ Z PARKINGIEM PODZIEMNYM NA TERENIE DZIAŁKI NR 18/2, 14, 15/2 I 17 PRZY ULICY BULGARSKIEJ 59/61 W POZNANIU

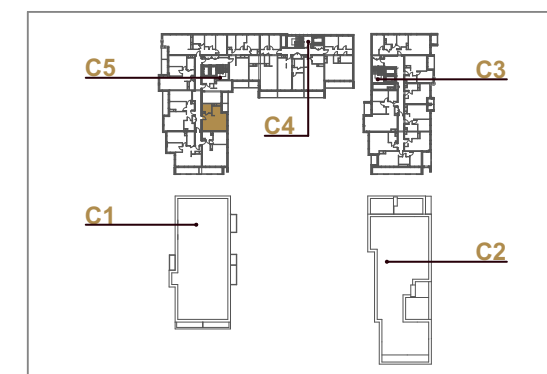

PRACOWNIA
ARCHITEKTONICZNA
Śpiński
EWY I STANISŁAWA
SIPIŃSKICH
SPÓŁKA Z O.O.

BUL
GAR
SKA
59

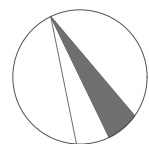

SKALA 1:75

1 m 5 m

adres inwestycji:

ul. Bułgarska 59/61, Poznań
www.bulgarska59.pl

biuro sprzedaży:

ul. Bułgarska 59, 60-320 Poznań
e-mail: biuro@bulgarska59.pl
tel.: +48 537 537 059

sprzedaż prowadzi:

ODS Real Estate Sp. z o.o.